

ОПИСАНИЕ МЕСТОПОЛОЖЕНИЯ ГРАНИЦ

Публичный сервитут, устанавливаемый в целях эксплуатации объекта: магистральная тепловая трасса, кадастровый номер 27:17:0301801:466, расположенная по адресу: Хабаровский край, Хабаровский район, с. Мирное, от врезки в существующую теплотрассу в районе остановки «Стройматериалы» в пос. Горького по направлению на северо-восток до ЦТП по ул. Рабочая, 10а в с. Мирное

(наименование объекта, местоположение границ которого описано (далее – объект))

Раздел 1

Сведения об объекте		
№ п/п	Характеристики объекта	Описание характеристик
1	2	3
1	Местоположение объекта	Хабаровский край, Хабаровский р-н, Мирное с
2	Площадь объекта ± величина погрешности определения площади ($P \pm \Delta P$)	16 645 м ² ± 45 м ²
3	Иные характеристики объекта	Вид объекта реестра границ: Зона с особыми условиями использования территории Содержание ограничений использования объектов недвижимости в пределах зоны или территории: Публичный сервитут, устанавливаемый в соответствии с главой V.7 Земельного кодекса Российской Федерации в целях эксплуатации объекта: магистральная тепловая трасса, кадастровый номер 27:17:0301801:466, расположенная по адресу: Хабаровский край, Хабаровский район, с. Мирное, от врезки в существующую теплотрассу в районе остановки «Стройматериалы» в пос. Горького по направлению на северо-восток до ЦТП по ул. Рабочая, 10а в с. Мирное

Раздел 2

Сведения о местоположении границ объекта

1. Система координат МСК-27, зона 3

2. Сведения о характерных точках границ объекта

Обозначение характерных точек границ	Координаты, м		Метод определения координат характерной точки	Средняя квадратическая погрешность положения характерной точки (Mt), м	Описание обозначения точки на местности (при наличии)
	X	Y			
1	2	3	4	5	6
1	457 366,28	3 189 435,25	Аналитический метод	0,10	—
2	457 367,54	3 189 433,15		0,10	
3	457 376,07	3 189 414,35		0,10	
4	457 381,23	3 189 402,98		0,10	
5	457 382,23	3 189 400,65		0,10	
6	457 384,77	3 189 395,08		0,10	
7	457 387,60	3 189 388,58		0,10	
8	457 393,34	3 189 375,26		0,10	
9	457 394,46	3 189 369,98		0,10	
10	457 368,84	3 189 364,88		0,10	
11	457 358,10	3 189 362,93		0,10	
12	457 345,91	3 189 360,91		0,10	
13	457 337,13	3 189 359,42		0,10	
14	457 325,70	3 189 357,48		0,10	
15	457 316,48	3 189 355,88		0,10	
16	457 304,35	3 189 353,67		0,10	
17	457 301,87	3 189 353,56		0,10	
18	457 300,95	3 189 356,49		0,10	
19	457 296,12	3 189 355,65		0,10	
20	457 296,62	3 189 352,55		0,10	
21	457 294,17	3 189 351,55		0,10	
22	457 283,48	3 189 349,62		0,10	
23	457 272,95	3 189 347,65		0,10	
24	457 269,66	3 189 347,25		0,10	
25	457 255,99	3 189 344,81		0,10	
26	457 252,18	3 189 344,04		0,10	
27	457 241,63	3 189 342,36		0,10	
28	457 230,98	3 189 340,58		0,10	
29	457 220,19	3 189 338,72		0,10	
30	457 209,67	3 189 336,92		0,10	
31	457 198,65	3 189 335,12		0,10	
32	457 194,66	3 189 334,54		0,10	
33	457 183,67	3 189 333,20		0,10	
34	457 176,60	3 189 331,82		0,10	
35	457 166,47	3 189 329,99		0,10	
36	457 166,58	3 189 329,32		0,10	
37	457 165,50	3 189 319,83		0,10	
38	457 164,47	3 189 310,54		0,10	
39	457 163,52	3 189 301,90		0,10	
40	457 162,99	3 189 294,25		0,10	
41	457 162,39	3 189 289,95		0,10	
42	457 158,45	3 189 288,46		0,10	
43	457 147,32	3 189 284,75		0,10	
44	457 146,02	3 189 284,28		0,10	
45	457 146,28	3 189 283,19		0,10	
46	457 148,71	3 189 274,34		0,10	
47	457 149,59	3 189 270,98		0,10	

Раздел 2

Сведения о местоположении границ объекта					
1	2	3	4	5	6
48	457 147,50	3 189 269,78	Аналитический метод	0,10	—
49	457 150,66	3 189 259,51		0,10	
50	457 152,72	3 189 259,84		0,10	
51	457 154,42	3 189 255,84		0,10	
52	457 157,13	3 189 247,21		0,10	
53	457 160,10	3 189 237,74		0,10	
54	457 163,04	3 189 228,04		0,10	
55	457 165,82	3 189 218,50		0,10	
56	457 167,32	3 189 213,15		0,10	
57	457 167,66	3 189 211,79		0,10	
58	457 168,89	3 189 207,85		0,10	
59	457 172,11	3 189 197,68		0,10	
60	457 175,01	3 189 188,07		0,10	
61	457 177,89	3 189 178,45		0,10	
62	457 180,83	3 189 169,04		0,10	
63	457 183,60	3 189 160,38		0,10	
64	457 184,68	3 189 156,19		0,10	
65	457 182,19	3 189 155,09		0,10	
66	457 184,07	3 189 144,54		0,10	
67	457 187,38	3 189 145,27		0,10	
68	457 189,11	3 189 141,29		0,10	
69	457 191,86	3 189 132,42		0,10	
70	457 194,69	3 189 122,93		0,10	
71	457 197,49	3 189 113,60		0,10	
72	457 200,30	3 189 103,86		0,10	
73	457 203,21	3 189 093,64		0,10	
74	457 206,73	3 189 083,25		0,10	
75	457 209,61	3 189 073,55		0,10	
76	457 212,44	3 189 064,25		0,10	
77	457 215,34	3 189 054,61		0,10	
78	457 217,87	3 189 046,20		0,10	
79	457 218,98	3 189 042,22		0,10	
80	457 216,80	3 189 041,09		0,10	
81	457 219,40	3 189 030,50		0,10	
82	457 221,84	3 189 030,81		0,10	
83	457 223,14	3 189 027,09		0,10	
84	457 225,89	3 189 018,15		0,10	
85	457 228,64	3 189 008,77		0,10	
86	457 231,81	3 188 999,62		0,10	
87	457 235,00	3 188 990,37		0,10	
88	457 238,21	3 188 979,94		0,10	
89	457 241,02	3 188 969,46		0,10	
90	457 241,82	3 188 965,88		0,10	
91	457 239,51	3 188 964,38		0,10	
92	457 232,89	3 188 960,97		0,10	
93	457 231,28	3 188 960,19		0,10	
94	457 219,80	3 188 954,82		0,10	
95	457 210,35	3 188 950,41		0,10	
96	457 197,81	3 188 944,13		0,10	
97	457 190,01	3 188 940,55		0,10	
98	457 180,34	3 188 935,65		0,10	
99	457 168,53	3 188 930,32		0,10	
100	457 166,90	3 188 932,12		0,10	
101	457 160,89	3 188 929,26		0,10	
102	457 161,68	3 188 927,06		0,10	

Раздел 2

Сведения о местоположении границ объекта					
1	2	3	4	5	6
103	457 158,52	3 188 924,84	Аналитический метод	0,10	—
104	457 149,84	3 188 920,83		0,10	
105	457 140,16	3 188 916,31		0,10	
106	457 130,81	3 188 911,65		0,10	
107	457 119,22	3 188 906,53		0,10	
108	457 108,25	3 188 901,30		0,10	
109	457 098,34	3 188 896,49		0,10	
110	457 088,66	3 188 891,62		0,10	
111	457 079,57	3 188 886,90		0,10	
112	457 076,90	3 188 885,70		0,10	
113	457 075,53	3 188 887,70		0,10	
114	457 069,43	3 188 884,52		0,10	
115	457 070,12	3 188 882,18		0,10	
116	457 066,64	3 188 880,01		0,10	
117	457 058,69	3 188 875,97		0,10	
118	457 048,64	3 188 870,98		0,10	
119	457 039,13	3 188 866,20		0,10	
120	457 028,10	3 188 860,61		0,10	
121	457 018,67	3 188 855,96		0,10	
122	457 017,70	3 188 855,41		0,10	
123	457 018,69	3 188 853,26		0,10	
124	457 024,24	3 188 841,31		0,10	
125	457 024,77	3 188 839,61		0,10	
126	457 028,83	3 188 831,55		0,10	
127	457 032,58	3 188 823,33		0,10	
128	457 036,79	3 188 813,87		0,10	
129	457 039,58	3 188 807,33		0,10	
130	457 043,13	3 188 799,89		0,10	
131	457 044,17	3 188 797,26		0,10	
132	457 049,54	3 188 783,55		0,10	
133	457 054,10	3 188 774,76		0,10	
134	457 058,32	3 188 765,45		0,10	
135	457 062,79	3 188 755,51		0,10	
136	457 067,55	3 188 744,78		0,10	
137	457 072,73	3 188 733,12		0,10	
138	457 076,40	3 188 724,76		0,10	
139	457 080,06	3 188 716,21		0,10	
140	457 080,44	3 188 715,51		0,10	
141	457 086,55	3 188 702,10		0,10	
142	457 087,09	3 188 700,90		0,10	
143	457 091,04	3 188 693,13		0,10	
144	457 095,28	3 188 684,09		0,10	
145	457 099,11	3 188 675,74		0,10	
146	457 102,51	3 188 667,82		0,10	
147	457 106,57	3 188 658,68		0,10	
148	457 109,98	3 188 650,93		0,10	
149	457 113,32	3 188 643,12		0,10	
150	457 115,53	3 188 638,04		0,10	
151	457 122,19	3 188 621,62		0,10	
152	457 125,59	3 188 613,61		0,10	
153	457 134,52	3 188 595,72		0,10	
154	457 139,06	3 188 586,61		0,10	
155	457 141,03	3 188 582,85		0,10	
156	457 145,16	3 188 576,66		0,10	
157	457 150,57	3 188 568,54		0,10	

Раздел 2

Сведения о местоположении границ объекта					
1	2	3	4	5	6
158	457 156,81	3 188 559,08	Аналитический метод	0,10	—
159	457 162,24	3 188 550,73		0,10	
160	457 167,37	3 188 542,67		0,10	
161	457 168,82	3 188 539,79		0,10	
162	457 166,40	3 188 537,81		0,10	
163	457 172,70	3 188 529,12		0,10	
164	457 175,66	3 188 530,73		0,10	
165	457 177,32	3 188 528,64		0,10	
166	457 184,52	3 188 518,57		0,10	
167	457 188,48	3 188 512,39		0,10	
168	457 195,21	3 188 502,79		0,10	
169	457 201,30	3 188 493,38		0,10	
170	457 206,10	3 188 485,70		0,10	
171	457 211,87	3 188 476,96		0,10	
172	457 213,22	3 188 474,48		0,10	
173	457 211,21	3 188 472,77		0,10	
174	457 213,71	3 188 468,70		0,10	
175	457 215,85	3 188 470,04		0,10	
176	457 226,62	3 188 453,92		0,10	
177	457 235,96	3 188 440,48		0,10	
178	457 241,38	3 188 433,12		0,10	
179	457 241,43	3 188 430,97		0,10	
180	457 241,26	3 188 418,66		0,10	
181	457 241,50	3 188 396,21		0,10	
182	457 245,03	3 188 395,67		0,10	
183	457 245,56	3 188 369,87		0,10	
184	457 241,46	3 188 369,67		0,10	
185	457 241,15	3 188 360,50		0,10	
186	457 241,10	3 188 351,20		0,10	
187	457 240,00	3 188 341,42		0,10	
188	457 239,99	3 188 332,37		0,10	
189	457 239,83	3 188 323,47		0,10	
190	457 239,85	3 188 312,46		0,10	
191	457 240,24	3 188 281,26		0,10	
192	457 240,07	3 188 277,64		0,10	
193	457 237,44	3 188 277,27		0,10	
194	457 237,06	3 188 270,12		0,10	
195	457 239,98	3 188 269,66		0,10	
196	457 240,09	3 188 265,45		0,10	
197	457 239,86	3 188 254,75		0,10	
198	457 239,68	3 188 240,28		0,10	
199	457 239,44	3 188 230,84		0,10	
200	457 239,26	3 188 220,08		0,10	
201	457 238,68	3 188 208,87		0,10	
202	457 238,11	3 188 198,16		0,10	
203	457 237,55	3 188 187,77		0,10	
204	457 236,97	3 188 176,09		0,10	
205	457 236,21	3 188 162,25		0,10	
206	457 235,47	3 188 149,58		0,10	
207	457 234,90	3 188 139,64		0,10	
208	457 233,70	3 188 119,00		0,10	
209	457 233,48	3 188 110,08		0,10	
210	457 233,20	3 188 097,72		0,10	
211	457 232,97	3 188 087,47		0,10	
212	457 232,75	3 188 078,13		0,10	

Раздел 2

Сведения о местоположении границ объекта					
1	2	3	4	5	6
213	457 232,46	3 188 065,25	Аналитический метод	0,10	—
214	457 229,92	3 188 064,85		0,10	
215	457 229,89	3 188 053,79		0,10	
216	457 232,57	3 188 053,59		0,10	
217	457 232,52	3 188 047,42		0,10	
218	457 232,47	3 188 040,66		0,10	
219	457 232,27	3 188 013,64		0,10	
220	457 232,14	3 187 999,46		0,10	
221	457 231,96	3 187 978,51		0,10	
222	457 231,86	3 187 967,57		0,10	
223	457 231,85	3 187 958,19		0,10	
224	457 231,47	3 187 935,67		0,10	
225	457 231,46	3 187 929,66		0,10	
226	457 231,43	3 187 920,62		0,10	
227	457 231,46	3 187 910,55		0,10	
228	457 231,42	3 187 900,62		0,10	
229	457 231,40	3 187 892,26		0,10	
230	457 231,27	3 187 877,57		0,10	
231	457 231,12	3 187 867,71		0,10	
232	457 231,08	3 187 857,68		0,10	
233	457 230,98	3 187 850,34		0,10	
234	457 230,73	3 187 837,71		0,10	
235	457 230,59	3 187 828,68		0,10	
236	457 230,52	3 187 825,24		0,10	
237	457 227,84	3 187 824,95		0,10	
238	457 227,85	3 187 813,76		0,10	
239	457 230,47	3 187 813,35		0,10	
240	457 230,38	3 187 807,98		0,10	
241	457 230,26	3 187 798,86		0,10	
242	457 230,10	3 187 789,06		0,10	
243	457 229,98	3 187 778,91		0,10	
244	457 229,86	3 187 770,28		0,10	
245	457 229,83	3 187 757,96		0,10	
246	457 229,80	3 187 746,95		0,10	
247	457 229,78	3 187 738,33		0,10	
248	457 229,51	3 187 727,04		0,10	
249	457 229,26	3 187 717,05		0,10	
250	457 229,17	3 187 708,14		0,10	
251	457 229,03	3 187 705,60		0,10	
252	457 226,59	3 187 704,93		0,10	
253	457 226,27	3 187 693,84		0,10	
254	457 228,90	3 187 693,49		0,10	
255	457 228,85	3 187 687,68		0,10	
256	457 228,87	3 187 678,57		0,10	
257	457 228,81	3 187 668,59		0,10	
258	457 228,78	3 187 659,98		0,10	
259	457 228,66	3 187 648,58		0,10	
260	457 228,57	3 187 637,59		0,10	
261	457 228,46	3 187 626,61		0,10	
262	457 228,39	3 187 620,18		0,10	
263	457 228,33	3 187 606,66		0,10	
264	457 228,25	3 187 596,73		0,10	
265	457 228,23	3 187 587,73		0,10	
266	457 228,20	3 187 584,50		0,10	
267	457 225,46	3 187 584,06		0,10	

Раздел 2

Сведения о местоположении границ объекта					
1	2	3	4	5	6
268	457 225,31	3 187 572,90	Аналитический метод	0,10	—
269	457 227,73	3 187 572,53		0,10	
270	457 227,81	3 187 568,00		0,10	
271	457 227,98	3 187 559,06		0,10	
272	457 228,09	3 187 553,21		0,10	
273	457 227,64	3 187 538,91		0,10	
274	457 227,61	3 187 528,93		0,10	
275	457 227,47	3 187 517,92		0,10	
276	457 227,37	3 187 511,26		0,10	
277	457 227,26	3 187 496,93		0,10	
278	457 227,20	3 187 487,61		0,10	
279	457 226,99	3 187 477,90		0,10	
280	457 226,88	3 187 474,84		0,10	
281	457 224,11	3 187 474,24		0,10	
282	457 224,13	3 187 469,33		0,10	
283	457 227,04	3 187 469,18		0,10	
284	457 226,97	3 187 464,55		0,10	
285	457 226,83	3 187 455,55		0,10	
286	457 226,68	3 187 445,55		0,10	
287	457 226,52	3 187 435,55		0,10	
288	457 226,35	3 187 424,65		0,10	
289	457 227,75	3 187 413,12		0,10	
290	457 229,01	3 187 403,21		0,10	
291	457 230,23	3 187 393,27		0,10	
292	457 231,34	3 187 384,34		0,10	
293	457 231,73	3 187 381,22		0,10	
294	457 229,38	3 187 380,69		0,10	
295	457 229,83	3 187 375,45		0,10	
296	457 232,21	3 187 375,47		0,10	
297	457 232,76	3 187 371,35		0,10	
298	457 233,76	3 187 362,39		0,10	
299	457 234,88	3 187 352,45		0,10	
300	457 236,02	3 187 342,52		0,10	
301	457 237,26	3 187 331,70		0,10	
302	457 240,44	3 187 320,08		0,10	
303	457 243,09	3 187 310,43		0,10	
304	457 245,73	3 187 300,79		0,10	
305	457 248,37	3 187 291,14		0,10	
306	457 250,75	3 187 282,44		0,10	
307	457 251,47	3 187 279,60		0,10	
308	457 248,84	3 187 278,56		0,10	
309	457 251,81	3 187 267,82		0,10	
310	457 253,98	3 187 268,33		0,10	
311	457 255,08	3 187 264,44		0,10	
312	457 257,46	3 187 255,75		0,10	
313	457 260,09	3 187 246,11		0,10	
314	457 262,71	3 187 236,55		0,10	
315	457 265,32	3 187 226,80		0,10	
316	457 268,22	3 187 215,99		0,10	
317	457 268,42	3 187 204,81		0,10	
318	457 268,60	3 187 195,12		0,10	
319	457 268,79	3 187 184,81		0,10	
320	457 268,82	3 187 174,79		0,10	
321	457 268,92	3 187 165,75		0,10	
322	457 268,94	3 187 163,02		0,10	

Раздел 2

Сведения о местоположении границ объекта					
1	2	3	4	5	6
323	457 266,37	3 187 162,63	Аналитический метод	0,10	—
324	457 266,61	3 187 151,71		0,10	
325	457 269,40	3 187 151,40		0,10	
326	457 269,42	3 187 148,99		0,10	
327	457 269,57	3 187 141,88		0,10	
328	457 269,69	3 187 131,91		0,10	
329	457 269,87	3 187 119,76		0,10	
330	457 269,95	3 187 111,88		0,10	
331	457 270,15	3 187 100,88		0,10	
332	457 270,36	3 187 088,88		0,10	
333	457 270,43	3 187 077,87		0,10	
334	457 270,49	3 187 066,87		0,10	
335	457 270,55	3 187 057,89		0,10	
336	457 271,26	3 187 035,22		0,10	
337	457 271,55	3 187 026,11		0,10	
338	457 271,90	3 187 015,16		0,10	
339	457 272,31	3 187 004,18		0,10	
340	457 272,57	3 186 994,13		0,10	
341	457 272,91	3 186 983,19		0,10	
342	457 273,24	3 186 972,18		0,10	
343	457 273,53	3 186 962,66		0,10	
344	457 273,85	3 186 952,20		0,10	
345	457 274,16	3 186 942,20		0,10	
346	457 274,44	3 186 933,21		0,10	
347	457 274,56	3 186 929,03		0,10	
348	457 271,95	3 186 928,91		0,10	
349	457 272,46	3 186 918,05		0,10	
350	457 274,50	3 186 917,56		0,10	
351	457 274,67	3 186 913,65		0,10	
352	457 275,03	3 186 904,71		0,10	
353	457 275,41	3 186 895,76		0,10	
354	457 275,79	3 186 885,76		0,10	
355	457 276,21	3 186 875,22		0,10	
356	457 276,45	3 186 865,75		0,10	
357	457 276,77	3 186 854,88		0,10	
358	457 277,02	3 186 843,76		0,10	
359	457 277,28	3 186 833,77		0,10	
360	457 277,54	3 186 823,77		0,10	
361	457 277,77	3 186 814,77		0,10	
362	457 277,87	3 186 810,96		0,10	
363	457 275,42	3 186 810,16		0,10	
364	457 275,90	3 186 799,18		0,10	
365	457 278,54	3 186 798,99		0,10	
366	457 278,88	3 186 787,13		0,10	
367	457 279,22	3 186 777,13		0,10	
368	457 279,56	3 186 767,20		0,10	
369	457 279,91	3 186 756,39		0,10	
370	457 280,19	3 186 746,15		0,10	
371	457 280,50	3 186 735,17		0,10	
372	457 280,86	3 186 725,18		0,10	
373	457 281,09	3 186 714,87		0,10	
374	457 281,28	3 186 705,25		0,10	
375	457 281,50	3 186 696,22		0,10	
376	457 281,59	3 186 692,31		0,10	
377	457 279,04	3 186 691,68		0,10	

Раздел 2

Сведения о местоположении границ объекта					
1	2	3	4	5	6
378	457 279,46	3 186 680,70	Аналитический метод	0,10	—
379	457 281,72	3 186 680,16		0,10	
380	457 281,85	3 186 676,33		0,10	
381	457 282,15	3 186 667,33		0,10	
382	457 282,49	3 186 657,34		0,10	
383	457 282,82	3 186 647,33		0,10	
384	457 283,09	3 186 637,33		0,10	
385	457 283,44	3 186 626,34		0,10	
386	457 283,66	3 186 615,18		0,10	
387	457 283,92	3 186 605,20		0,10	
388	457 284,15	3 186 595,61		0,10	
389	457 284,41	3 186 585,33		0,10	
390	457 284,44	3 186 582,39		0,10	
391	457 281,37	3 186 581,65		0,10	
392	457 272,54	3 186 579,81		0,10	
393	457 260,81	3 186 577,38		0,10	
394	457 252,14	3 186 575,29		0,10	
395	457 242,30	3 186 573,34		0,10	
396	457 232,49	3 186 571,39		0,10	
397	457 223,67	3 186 569,69		0,10	
398	457 219,83	3 186 568,85		0,10	
399	457 218,92	3 186 571,46		0,10	
400	457 213,80	3 186 570,29		0,10	
401	457 214,15	3 186 567,63		0,10	
402	457 211,13	3 186 566,89		0,10	
403	457 202,33	3 186 564,88		0,10	
404	457 195,92	3 186 563,41		0,10	
405	457 186,14	3 186 561,28		0,10	
406	457 176,21	3 186 559,12		0,10	
407	457 167,40	3 186 557,27		0,10	
408	457 157,61	3 186 555,22		0,10	
409	457 147,85	3 186 553,13		0,10	
410	457 139,03	3 186 551,21		0,10	
411	457 131,66	3 186 549,81		0,10	
412	457 130,75	3 186 552,57		0,10	
413	457 125,90	3 186 551,54		0,10	
414	457 126,06	3 186 548,74		0,10	
415	457 121,55	3 186 547,77		0,10	
416	457 112,76	3 186 545,86		0,10	
417	457 102,99	3 186 543,74		0,10	
418	457 085,17	3 186 539,88		0,10	
419	457 073,42	3 186 537,43		0,10	
420	457 062,66	3 186 535,18		0,10	
421	457 052,87	3 186 533,11		0,10	
422	457 044,05	3 186 531,29		0,10	
423	457 039,66	3 186 530,38		0,10	
424	457 039,13	3 186 532,47		0,10	
425	457 031,98	3 186 531,07		0,10	
426	457 031,99	3 186 528,90		0,10	
427	457 028,24	3 186 528,10		0,10	
428	457 019,46	3 186 526,20		0,10	
429	457 009,68	3 186 524,08		0,10	
430	456 998,96	3 186 521,70		0,10	
431	456 987,23	3 186 519,03		0,10	
432	456 976,30	3 186 516,87		0,10	

Раздел 2

Сведения о местоположении границ объекта					
1	2	3	4	5	6
433	456 965,53	3 186 514,64	Аналитический метод	0,10	—
434	456 955,74	3 186 512,62		0,10	
435	456 946,92	3 186 510,80		0,10	
436	456 938,11	3 186 508,97		0,10	
437	456 933,92	3 186 508,11		0,10	
438	456 933,44	3 186 509,61		0,10	
439	456 922,39	3 186 507,68		0,10	
440	456 922,38	3 186 505,15		0,10	
441	456 917,77	3 186 504,17		0,10	
442	456 908,94	3 186 502,36		0,10	
443	456 899,14	3 186 500,35		0,10	
444	456 889,35	3 186 498,34		0,10	
445	456 879,55	3 186 496,34		0,10	
446	456 868,78	3 186 494,11		0,10	
447	456 857,22	3 186 491,85		0,10	
448	456 845,42	3 186 489,53		0,10	
449	456 834,67	3 186 487,28		0,10	
450	456 824,87	3 186 485,23		0,10	
451	456 816,09	3 186 483,44		0,10	
452	456 814,34	3 186 482,97		0,10	
453	456 800,96	3 186 479,58		0,10	
454	456 798,35	3 186 479,03		0,10	
455	456 789,56	3 186 477,09		0,10	
456	456 779,80	3 186 474,92		0,10	
457	456 769,04	3 186 472,55		0,10	
458	456 758,23	3 186 470,47		0,10	
459	456 747,98	3 186 468,28		0,10	
460	456 740,18	3 186 466,53		0,10	
461	456 731,36	3 186 464,68		0,10	
462	456 721,57	3 186 462,62		0,10	
463	456 711,79	3 186 460,56		0,10	
464	456 709,19	3 186 460,02		0,10	
465	456 708,43	3 186 462,92		0,10	
466	456 703,49	3 186 461,74		0,10	
467	456 703,71	3 186 459,01		0,10	
468	456 655,02	3 186 448,34		0,10	
469	456 623,52	3 186 441,71		0,10	
470	456 622,90	3 186 444,22		0,10	
471	456 617,84	3 186 442,90		0,10	
472	456 617,81	3 186 440,62		0,10	
473	456 529,45	3 186 422,00		0,10	
474	456 513,60	3 186 418,60		0,10	
475	456 504,53	3 186 416,83		0,10	
476	456 494,65	3 186 414,76		0,10	
477	456 483,96	3 186 412,46		0,10	
478	456 473,13	3 186 410,11		0,10	
479	456 463,33	3 186 407,94		0,10	
480	456 452,50	3 186 405,90		0,10	
481	456 441,77	3 186 403,72		0,10	
482	456 432,98	3 186 401,95		0,10	
483	456 410,21	3 186 397,35		0,10	
484	456 399,55	3 186 395,15		0,10	
485	456 388,68	3 186 392,69		0,10	
486	456 387,56	3 186 392,43		0,10	
487	456 388,29	3 186 388,76		0,10	

Раздел 2

Сведения о местоположении границ объекта					
1	2	3	4	5	6
488	456 391,44	3 186 371,47	Аналитический метод	0,10	—
489	456 393,00	3 186 364,28		0,10	
490	456 393,79	3 186 360,93		0,10	
491	456 393,60	3 186 360,51		0,10	
492	456 394,41	3 186 359,57		0,10	
493	456 397,62	3 186 352,03		0,10	
494	456 402,58	3 186 340,82		0,10	
495	456 403,01	3 186 337,71		0,10	
496	456 399,48	3 186 336,14		0,10	
497	456 400,42	3 186 333,68		0,10	
498	456 404,36	3 186 334,71		0,10	
499	456 405,78	3 186 331,58		0,10	
500	456 409,47	3 186 321,09		0,10	
501	456 413,32	3 186 310,08		0,10	
502	456 417,39	3 186 298,45		0,10	
503	456 421,41	3 186 287,06		0,10	
504	456 425,34	3 186 275,85		0,10	
505	456 429,16	3 186 265,31		0,10	
506	456 429,65	3 186 262,25		0,10	
507	456 426,07	3 186 260,76		0,10	
508	456 427,07	3 186 258,28		0,10	
509	456 430,98	3 186 259,30		0,10	
510	456 432,37	3 186 256,05		0,10	
511	456 435,24	3 186 248,11		0,10	
512	456 439,11	3 186 236,84		0,10	
513	456 443,22	3 186 225,43		0,10	
514	456 447,23	3 186 214,05		0,10	
515	456 448,54	3 186 209,45		0,10	
516	456 444,98	3 186 206,26		0,10	
517	456 444,51	3 186 205,93		0,10	
518	456 445,78	3 186 204,33		0,10	
519	456 441,18	3 186 200,40		0,10	
520	456 439,71	3 186 202,26		0,10	
521	456 436,37	3 186 199,69		0,10	
522	456 383,65	3 186 158,61		0,10	
523	456 376,01	3 186 152,43		0,10	
524	456 376,39	3 186 151,73		0,10	
525	456 382,02	3 186 143,67		0,10	
526	456 387,60	3 186 135,51		0,10	
527	456 393,05	3 186 127,54		0,10	
528	456 393,14	3 186 127,45		0,10	
529	456 397,05	3 186 129,62		0,10	
530	456 402,26	3 186 122,83		0,10	
531	456 398,70	3 186 119,87		0,10	
532	456 398,97	3 186 119,43		0,10	
533	456 404,61	3 186 111,28		0,10	
534	456 410,62	3 186 102,61		0,10	
535	456 411,88	3 186 103,41		0,10	
536	456 416,04	3 186 097,63		0,10	
537	456 414,69	3 186 096,74		0,10	
538	456 417,08	3 186 093,43		0,10	
539	456 418,13	3 186 090,92		0,10	
540	456 421,51	3 186 082,48		0,10	
541	456 424,93	3 186 074,15		0,10	
542	456 426,08	3 186 070,05		0,10	

Раздел 2

Сведения о местоположении границ объекта					
1	2	3	4	5	6
543	456 420,46	3 186 067,62	Аналитический метод	0,10	—
544	456 410,40	3 186 063,38		0,10	
545	456 399,15	3 186 059,14		0,10	
546	456 388,00	3 186 054,68		0,10	
547	456 376,66	3 186 050,68		0,10	
548	456 370,07	3 186 048,20		0,10	
549	456 359,74	3 186 044,20		0,10	
550	456 358,00	3 186 043,53		0,10	
551	456 346,99	3 186 038,57		0,10	
552	456 337,77	3 186 034,82		0,10	
553	456 336,05	3 186 033,89		0,10	
554	456 327,57	3 186 030,48		0,10	
555	456 316,40	3 186 026,09		0,10	
556	456 305,24	3 186 021,67		0,10	
557	456 295,95	3 186 017,98		0,10	
558	456 287,58	3 186 014,65		0,10	
559	456 285,27	3 186 013,76		0,10	
560	456 284,06	3 186 016,27		0,10	
561	456 274,10	3 186 012,27		0,10	
562	456 274,73	3 186 009,78		0,10	
563	456 271,88	3 186 008,33		0,10	
564	456 263,54	3 186 004,81		0,10	
565	456 252,49	3 186 000,13		0,10	
566	456 244,10	3 185 997,07		0,10	
567	456 234,75	3 185 993,55		0,10	
568	456 223,43	3 185 989,35		0,10	
569	456 214,08	3 185 986,85		0,10	
570	456 203,45	3 185 984,00		0,10	
571	456 192,83	3 185 981,16		0,10	
572	456 184,13	3 185 978,83		0,10	
573	456 180,94	3 185 977,97		0,10	
574	456 179,91	3 185 980,61		0,10	
575	456 171,20	3 185 978,06		0,10	
576	456 171,48	3 185 975,20		0,10	
577	456 168,39	3 185 974,43		0,10	
578	456 159,71	3 185 972,08		0,10	
579	456 149,09	3 185 969,21		0,10	
580	456 137,19	3 185 965,99		0,10	
581	456 125,16	3 185 962,72		0,10	
582	456 115,56	3 185 959,92		0,10	
583	456 106,35	3 185 957,43		0,10	
584	456 094,28	3 185 954,24		0,10	
585	456 085,59	3 185 951,94		0,10	
586	456 082,69	3 185 951,14		0,10	
587	456 081,47	3 185 953,90		0,10	
588	456 074,57	3 185 951,81		0,10	
589	456 075,11	3 185 948,70		0,10	
590	456 070,65	3 185 947,32		0,10	
591	456 061,88	3 185 945,06		0,10	
592	456 051,55	3 185 942,37		0,10	
593	456 040,80	3 185 939,64		0,10	
594	456 033,90	3 185 937,96		0,10	
595	456 031,55	3 185 937,19		0,10	
596	456 011,15	3 185 928,70		0,10	
597	456 001,15	3 185 924,26		0,10	

Раздел 2

Сведения о местоположении границ объекта					
1	2	3	4	5	6
598	455 993,97	3 185 921,18	Аналитический метод	0,10	—
599	455 988,83	3 185 919,31		0,10	
600	455 987,43	3 185 921,69		0,10	
601	455 982,95	3 185 919,81		0,10	
602	455 983,93	3 185 917,13		0,10	
603	455 971,95	3 185 912,40		0,10	
604	455 961,29	3 185 908,10		0,10	
605	455 950,40	3 185 903,62		0,10	
606	455 939,84	3 185 899,27		0,10	
607	455 930,88	3 185 895,63		0,10	
608	455 921,73	3 185 891,84		0,10	
609	455 912,00	3 185 887,81		0,10	
610	455 903,12	3 185 884,21		0,10	
611	455 894,59	3 185 880,63		0,10	
612	455 890,49	3 185 879,12		0,10	
613	455 889,06	3 185 881,30		0,10	
614	455 878,48	3 185 876,97		0,10	
615	455 879,23	3 185 874,76		0,10	
616	455 875,52	3 185 872,81		0,10	
617	455 857,90	3 185 865,67		0,10	
618	455 848,58	3 185 861,90		0,10	
619	455 839,38	3 185 858,24		0,10	
620	455 829,18	3 185 854,02		0,10	
621	455 818,41	3 185 849,52		0,10	
622	455 808,81	3 185 845,38		0,10	
623	455 799,56	3 185 841,54		0,10	
624	455 790,50	3 185 837,63		0,10	
625	455 783,59	3 185 834,83		0,10	
626	455 778,44	3 185 832,90		0,10	
627	455 777,33	3 185 835,09		0,10	
628	455 768,17	3 185 831,64		0,10	
629	455 768,91	3 185 829,10		0,10	
630	455 765,55	3 185 827,37		0,10	
631	455 756,65	3 185 824,52		0,10	
632	455 747,29	3 185 821,18		0,10	
633	455 738,63	3 185 817,08		0,10	
634	455 734,97	3 185 815,73		0,10	
635	455 735,88	3 185 813,32		0,10	
636	455 729,36	3 185 810,83		0,10	
637	455 728,39	3 185 813,40		0,10	
638	455 719,21	3 185 809,76		0,10	
639	455 717,40	3 185 808,74		0,10	
640	455 715,90	3 185 811,34		0,10	
641	455 717,91	3 185 812,47		0,10	
642	455 727,07	3 185 816,10		0,10	
643	455 727,29	3 185 816,27		0,10	
644	455 725,96	3 185 819,79		0,10	
645	455 732,48	3 185 822,28		0,10	
646	455 733,90	3 185 818,53		0,10	
647	455 737,47	3 185 819,84		0,10	
648	455 746,15	3 185 823,96		0,10	
649	455 755,69	3 185 827,36		0,10	
650	455 764,39	3 185 830,15		0,10	
651	455 765,33	3 185 830,64		0,10	
652	455 764,51	3 185 833,46		0,10	

Раздел 2

Сведения о местоположении границ объекта					
1	2	3	4	5	6
653	455 778,79	3 185 838,85	Аналитический метод	0,10	—
654	455 779,90	3 185 836,65		0,10	
655	455 782,51	3 185 837,63		0,10	
656	455 789,34	3 185 840,39		0,10	
657	455 798,40	3 185 844,30		0,10	
658	455 807,65	3 185 848,14		0,10	
659	455 817,23	3 185 852,28		0,10	
660	455 828,02	3 185 856,79		0,10	
661	455 838,26	3 185 861,02		0,10	
662	455 847,46	3 185 864,68		0,10	
663	455 856,78	3 185 868,45		0,10	
664	455 874,26	3 185 875,53		0,10	
665	455 875,57	3 185 876,22		0,10	
666	455 874,74	3 185 878,67		0,10	
667	455 890,20	3 185 885,02		0,10	
668	455 891,69	3 185 882,76		0,10	
669	455 893,49	3 185 883,43		0,10	
670	455 901,98	3 185 886,99		0,10	
671	455 910,86	3 185 890,59		0,10	
672	455 920,59	3 185 894,62		0,10	
673	455 929,74	3 185 898,41		0,10	
674	455 938,70	3 185 902,05		0,10	
675	455 949,26	3 185 906,40		0,10	
676	455 960,15	3 185 910,88		0,10	
677	455 970,83	3 185 915,18		0,10	
678	455 980,11	3 185 918,85		0,10	
679	455 979,15	3 185 921,47		0,10	
680	455 988,67	3 185 925,47		0,10	
681	455 990,15	3 185 922,98		0,10	
682	455 992,87	3 185 923,97		0,10	
683	455 999,95	3 185 927,01		0,10	
684	456 009,97	3 185 931,46		0,10	
685	456 030,51	3 185 940,01		0,10	
686	456 033,08	3 185 940,84		0,10	
687	456 040,08	3 185 942,56		0,10	
688	456 050,81	3 185 945,27		0,10	
689	456 061,12	3 185 947,96		0,10	
690	456 069,83	3 185 950,20		0,10	
691	456 071,71	3 185 950,78		0,10	
692	456 071,17	3 185 953,91		0,10	
693	456 083,13	3 185 957,54		0,10	
694	456 084,39	3 185 954,72		0,10	
695	456 084,81	3 185 954,84		0,10	
696	456 093,52	3 185 957,14		0,10	
697	456 105,57	3 185 960,33		0,10	
698	456 114,74	3 185 962,80		0,10	
699	456 124,34	3 185 965,60		0,10	
700	456 136,41	3 185 968,89		0,10	
701	456 148,31	3 185 972,11		0,10	
702	456 158,93	3 185 974,98		0,10	
703	456 167,63	3 185 977,33		0,10	
704	456 168,24	3 185 977,48		0,10	
705	456 167,96	3 185 980,24		0,10	
706	456 181,71	3 185 984,27		0,10	
707	456 182,76	3 185 981,57		0,10	

Раздел 2

Сведения о местоположении границ объекта					
1	2	3	4	5	6
708	456 183,35	3 185 981,73	Аналитический метод	0,10	—
709	456 192,05	3 185 984,06		0,10	
710	456 202,67	3 185 986,90		0,10	
711	456 213,30	3 185 989,75		0,10	
712	456 222,51	3 185 992,21		0,10	
713	456 233,69	3 185 996,36		0,10	
714	456 243,06	3 185 999,89		0,10	
715	456 251,39	3 186 002,93		0,10	
716	456 262,38	3 186 007,57		0,10	
717	456 270,62	3 186 011,05		0,10	
718	456 271,23	3 186 011,36		0,10	
719	456 270,54	3 186 014,07		0,10	
720	456 285,56	3 186 020,11		0,10	
721	456 286,77	3 186 017,56		0,10	
722	456 294,85	3 186 020,76		0,10	
723	456 304,14	3 186 024,45		0,10	
724	456 315,30	3 186 028,88		0,10	
725	456 326,47	3 186 033,26		0,10	
726	456 334,77	3 186 036,61		0,10	
727	456 336,49	3 186 037,54		0,10	
728	456 345,81	3 186 041,33		0,10	
729	456 356,84	3 186 046,30		0,10	
730	456 358,66	3 186 047,00		0,10	
731	456 369,00	3 186 051,00		0,10	
732	456 375,64	3 186 053,50		0,10	
733	456 386,94	3 186 057,48		0,10	
734	456 398,07	3 186 061,94		0,10	
735	456 409,28	3 186 066,16		0,10	
736	456 419,28	3 186 070,38		0,10	
737	456 422,48	3 186 071,77		0,10	
738	456 422,09	3 186 073,17		0,10	
739	456 418,73	3 186 081,36		0,10	
740	456 415,35	3 186 089,78		0,10	
741	456 414,44	3 186 091,95		0,10	
742	456 412,19	3 186 095,09		0,10	
743	456 410,18	3 186 093,75		0,10	
744	456 405,64	3 186 099,41		0,10	
745	456 408,10	3 186 100,99		0,10	
746	456 402,15	3 186 109,57		0,10	
747	456 396,45	3 186 117,79		0,10	
748	456 394,78	3 186 120,53		0,10	
749	456 398,12	3 186 123,29		0,10	
750	456 396,25	3 186 125,74		0,10	
751	456 392,64	3 186 123,75		0,10	
752	456 390,75	3 186 125,60		0,10	
753	456 385,12	3 186 133,81		0,10	
754	456 379,56	3 186 141,97		0,10	
755	456 373,83	3 186 150,15		0,10	
756	456 372,19	3 186 153,19		0,10	
757	456 381,79	3 186 160,96		0,10	
758	456 434,53	3 186 202,07		0,10	
759	456 437,84	3 186 204,61		0,10	
760	456 436,51	3 186 206,29		0,10	
761	456 441,11	3 186 210,23		0,10	
762	456 442,65	3 186 208,29		0,10	

Раздел 2

Сведения о местоположении границ объекта					
1	2	3	4	5	6
763	456 443,10	3 186 208,61	Аналитический метод	0,10	—
764	456 445,14	3 186 210,43		0,10	
765	456 444,37	3 186 213,14		0,10	
766	456 440,40	3 186 224,43		0,10	
767	456 436,27	3 186 235,84		0,10	
768	456 432,42	3 186 247,11		0,10	
769	456 429,57	3 186 254,95		0,10	
770	456 429,24	3 186 255,74		0,10	
771	456 425,27	3 186 254,72		0,10	
772	456 422,19	3 186 262,40		0,10	
773	456 426,31	3 186 264,11		0,10	
774	456 426,24	3 186 264,55		0,10	
775	456 422,52	3 186 274,85		0,10	
776	456 418,58	3 186 286,06		0,10	
777	456 414,56	3 186 297,45		0,10	
778	456 410,48	3 186 309,08		0,10	
779	456 406,63	3 186 320,09		0,10	
780	456 403,00	3 186 330,46		0,10	
781	456 402,68	3 186 331,17		0,10	
782	456 398,58	3 186 330,10		0,10	
783	456 395,66	3 186 337,74		0,10	
784	456 399,73	3 186 339,53		0,10	
785	456 399,66	3 186 339,98		0,10	
786	456 394,86	3 186 350,83		0,10	
787	456 391,83	3 186 357,97		0,10	
788	456 390,08	3 186 360,01		0,10	
789	456 390,63	3 186 361,23		0,10	
790	456 390,08	3 186 363,62		0,10	
791	456 388,50	3 186 370,89		0,10	
792	456 385,35	3 186 388,20		0,10	
793	456 384,04	3 186 394,71		0,10	
794	456 388,02	3 186 395,61		0,10	
795	456 398,91	3 186 398,09		0,10	
796	456 409,61	3 186 400,29		0,10	
797	456 432,38	3 186 404,89		0,10	
798	456 441,17	3 186 406,66		0,10	
799	456 451,92	3 186 408,84		0,10	
800	456 462,73	3 186 410,88		0,10	
801	456 472,49	3 186 413,04		0,10	
802	456 483,32	3 186 415,40		0,10	
803	456 494,03	3 186 417,70		0,10	
804	456 503,93	3 186 419,77		0,10	
805	456 513,00	3 186 421,54		0,10	
806	456 528,83	3 186 424,94		0,10	
807	456 614,85	3 186 443,06		0,10	
808	456 614,88	3 186 445,22		0,10	
809	456 625,08	3 186 447,90		0,10	
810	456 625,74	3 186 445,25		0,10	
811	456 654,38	3 186 451,28		0,10	
812	456 700,51	3 186 461,39		0,10	
813	456 700,31	3 186 464,06		0,10	
814	456 710,59	3 186 466,52		0,10	
815	456 711,37	3 186 463,54		0,10	
816	456 720,95	3 186 465,56		0,10	
817	456 730,74	3 186 467,62		0,10	

Раздел 2

Сведения о местоположении границ объекта					
1	2	3	4	5	6
818	456 739,54	3 186 469,47	Аналитический метод	0,10	—
819	456 747,34	3 186 471,21		0,10	
820	456 757,63	3 186 473,41		0,10	
821	456 768,44	3 186 475,49		0,10	
822	456 779,16	3 186 477,85		0,10	
823	456 788,92	3 186 480,01		0,10	
824	456 797,71	3 186 481,97		0,10	
825	456 800,28	3 186 482,50		0,10	
826	456 813,58	3 186 485,87		0,10	
827	456 815,41	3 186 486,36		0,10	
828	456 824,27	3 186 488,17		0,10	
829	456 834,05	3 186 490,22		0,10	
830	456 844,82	3 186 492,47		0,10	
831	456 856,64	3 186 494,79		0,10	
832	456 868,18	3 186 497,05		0,10	
833	456 878,95	3 186 499,28		0,10	
834	456 888,75	3 186 501,28		0,10	
835	456 898,54	3 186 503,29		0,10	
836	456 908,34	3 186 505,30		0,10	
837	456 917,15	3 186 507,11		0,10	
838	456 919,38	3 186 507,58		0,10	
839	456 919,39	3 186 510,20		0,10	
840	456 935,50	3 186 513,01		0,10	
841	456 935,96	3 186 511,59		0,10	
842	456 937,51	3 186 511,91		0,10	
843	456 946,32	3 186 513,74		0,10	
844	456 955,14	3 186 515,56		0,10	
845	456 964,93	3 186 517,58		0,10	
846	456 975,70	3 186 519,81		0,10	
847	456 986,61	3 186 521,97		0,10	
848	456 998,30	3 186 524,62		0,10	
849	457 009,04	3 186 527,01		0,10	
850	457 018,82	3 186 529,14		0,10	
851	457 027,62	3 186 531,04		0,10	
852	457 028,97	3 186 531,32		0,10	
853	457 028,96	3 186 533,53		0,10	
854	457 041,33	3 186 535,97		0,10	
855	457 041,86	3 186 533,90		0,10	
856	457 043,45	3 186 534,23		0,10	
857	457 052,25	3 186 536,05		0,10	
858	457 062,04	3 186 538,12		0,10	
859	457 072,80	3 186 540,37		0,10	
860	457 084,55	3 186 542,82		0,10	
861	457 102,35	3 186 546,68		0,10	
862	457 112,12	3 186 548,80		0,10	
863	457 120,91	3 186 550,71		0,10	
864	457 122,92	3 186 551,14		0,10	
865	457 122,76	3 186 553,94		0,10	
866	457 132,75	3 186 556,07		0,10	
867	457 133,68	3 186 553,25		0,10	
868	457 138,43	3 186 554,15		0,10	
869	457 147,21	3 186 556,07		0,10	
870	457 156,99	3 186 558,16		0,10	
871	457 166,78	3 186 560,21		0,10	
872	457 175,59	3 186 562,06		0,10	

Раздел 2

Сведения о местоположении границ объекта					
1	2	3	4	5	6
873	457 185,50	3 186 564,22	Аналитический метод	0,10	—
874	457 195,26	3 186 566,33		0,10	
875	457 201,67	3 186 567,80		0,10	
876	457 210,43	3 186 569,81		0,10	
877	457 210,83	3 186 569,91		0,10	
878	457 210,48	3 186 572,61		0,10	
879	457 220,88	3 186 574,98		0,10	
880	457 221,79	3 186 572,35		0,10	
881	457 223,07	3 186 572,63		0,10	
882	457 231,91	3 186 574,33		0,10	
883	457 241,72	3 186 576,28		0,10	
884	457 251,50	3 186 578,22		0,10	
885	457 260,15	3 186 580,30		0,10	
886	457 271,92	3 186 582,75		0,10	
887	457 280,71	3 186 584,57		0,10	
888	457 281,42	3 186 584,74		0,10	
889	457 281,41	3 186 585,27		0,10	
890	457 281,15	3 186 595,53		0,10	
891	457 280,92	3 186 605,12		0,10	
892	457 280,66	3 186 615,12		0,10	
893	457 280,44	3 186 626,26		0,10	
894	457 280,09	3 186 637,25		0,10	
895	457 279,82	3 186 647,24		0,10	
896	457 279,49	3 186 657,24		0,10	
897	457 279,15	3 186 667,23		0,10	
898	457 278,85	3 186 676,23		0,10	
899	457 278,80	3 186 677,78		0,10	
900	457 276,56	3 186 678,32		0,10	
901	457 275,94	3 186 694,00		0,10	
902	457 278,53	3 186 694,65		0,10	
903	457 278,50	3 186 696,15		0,10	
904	457 278,28	3 186 705,19		0,10	
905	457 278,09	3 186 714,81		0,10	
906	457 277,86	3 186 725,10		0,10	
907	457 277,50	3 186 735,07		0,10	
908	457 277,19	3 186 746,07		0,10	
909	457 276,91	3 186 756,30		0,10	
910	457 276,56	3 186 767,10		0,10	
911	457 276,22	3 186 777,03		0,10	
912	457 275,88	3 186 787,03		0,10	
913	457 275,62	3 186 796,19		0,10	
914	457 273,02	3 186 796,38		0,10	
915	457 272,32	3 186 812,31		0,10	
916	457 274,81	3 186 813,12		0,10	
917	457 274,77	3 186 814,69		0,10	
918	457 274,54	3 186 823,69		0,10	
919	457 274,28	3 186 833,69		0,10	
920	457 274,02	3 186 843,68		0,10	
921	457 273,77	3 186 854,80		0,10	
922	457 273,45	3 186 865,67		0,10	
923	457 273,21	3 186 875,12		0,10	
924	457 272,79	3 186 885,64		0,10	
925	457 272,41	3 186 895,64		0,10	
926	457 272,03	3 186 904,59		0,10	
927	457 271,67	3 186 913,53		0,10	

Раздел 2

Сведения о местоположении границ объекта					
1	2	3	4	5	6
928	457 271,60	3 186 915,18	Аналитический метод	0,10	—
929	457 269,57	3 186 915,67		0,10	
930	457 268,81	3 186 931,77		0,10	
931	457 271,48	3 186 931,89		0,10	
932	457 271,44	3 186 933,11		0,10	
933	457 271,16	3 186 942,10		0,10	
934	457 270,85	3 186 952,10		0,10	
935	457 270,53	3 186 962,56		0,10	
936	457 270,24	3 186 972,09		0,10	
937	457 269,91	3 186 983,09		0,10	
938	457 269,57	3 186 994,05		0,10	
939	457 269,31	3 187 004,08		0,10	
940	457 268,90	3 187 015,06		0,10	
941	457 268,55	3 187 026,01		0,10	
942	457 268,26	3 187 035,12		0,10	
943	457 267,55	3 187 057,83		0,10	
944	457 267,49	3 187 066,85		0,10	
945	457 267,43	3 187 077,85		0,10	
946	457 267,36	3 187 088,84		0,10	
947	457 267,15	3 187 100,82		0,10	
948	457 266,95	3 187 111,84		0,10	
949	457 266,87	3 187 119,72		0,10	
950	457 266,69	3 187 131,87		0,10	
951	457 266,57	3 187 141,83		0,10	
952	457 266,42	3 187 148,72		0,10	
953	457 263,67	3 187 149,02		0,10	
954	457 263,31	3 187 165,19		0,10	
955	457 265,92	3 187 165,59		0,10	
956	457 265,92	3 187 165,73		0,10	
957	457 265,82	3 187 174,77		0,10	
958	457 265,79	3 187 184,77		0,10	
959	457 265,60	3 187 195,06		0,10	
960	457 265,42	3 187 204,75		0,10	
961	457 265,22	3 187 215,57		0,10	
962	457 262,42	3 187 226,02		0,10	
963	457 259,81	3 187 235,77		0,10	
964	457 257,19	3 187 245,31		0,10	
965	457 254,56	3 187 254,96		0,10	
966	457 252,19	3 187 263,64		0,10	
967	457 251,88	3 187 264,75		0,10	
968	457 249,69	3 187 264,24		0,10	
969	457 245,22	3 187 280,36		0,10	
970	457 247,91	3 187 281,42		0,10	
971	457 247,85	3 187 281,68		0,10	
972	457 245,47	3 187 290,34		0,10	
973	457 242,83	3 187 299,99		0,10	
974	457 240,19	3 187 309,63		0,10	
975	457 237,54	3 187 319,28		0,10	
976	457 234,30	3 187 331,13		0,10	
977	457 233,04	3 187 342,18		0,10	
978	457 231,90	3 187 352,11		0,10	
979	457 230,78	3 187 362,05		0,10	
980	457 229,78	3 187 370,99		0,10	
981	457 229,59	3 187 372,45		0,10	
982	457 227,09	3 187 372,43		0,10	

Раздел 2

Сведения о местоположении границ объекта					
1	2	3	4	5	6
983	457 226,16	3 187 383,03	Аналитический метод	0,10	—
984	457 228,41	3 187 383,54		0,10	
985	457 228,36	3 187 383,97		0,10	
986	457 227,25	3 187 392,91		0,10	
987	457 226,03	3 187 402,83		0,10	
988	457 224,77	3 187 412,75		0,10	
989	457 223,35	3 187 424,49		0,10	
990	457 223,52	3 187 435,59		0,10	
991	457 223,68	3 187 445,59		0,10	
992	457 223,83	3 187 455,59		0,10	
993	457 223,97	3 187 464,59		0,10	
994	457 224,00	3 187 466,34		0,10	
995	457 221,13	3 187 466,49		0,10	
996	457 221,11	3 187 476,64		0,10	
997	457 223,96	3 187 477,27		0,10	
998	457 223,99	3 187 477,98		0,10	
999	457 224,20	3 187 487,65		0,10	
1000	457 224,26	3 187 496,95		0,10	
1001	457 224,37	3 187 511,30		0,10	
1002	457 224,47	3 187 517,96		0,10	
1003	457 224,61	3 187 528,95		0,10	
1004	457 224,64	3 187 538,97		0,10	
1005	457 225,09	3 187 553,23		0,10	
1006	457 224,98	3 187 559,00		0,10	
1007	457 224,81	3 187 567,94		0,10	
1008	457 224,77	3 187 569,94		0,10	
1009	457 222,27	3 187 570,32		0,10	
1010	457 222,50	3 187 586,62		0,10	
1011	457 225,22	3 187 587,06		0,10	
1012	457 225,23	3 187 587,75		0,10	
1013	457 225,25	3 187 596,75		0,10	
1014	457 225,33	3 187 606,68		0,10	
1015	457 225,39	3 187 620,20		0,10	
1016	457 225,46	3 187 626,64		0,10	
1017	457 225,57	3 187 637,61		0,10	
1018	457 225,66	3 187 648,60		0,10	
1019	457 225,78	3 187 660,00		0,10	
1020	457 225,81	3 187 668,61		0,10	
1021	457 225,87	3 187 678,57		0,10	
1022	457 225,85	3 187 687,69		0,10	
1023	457 225,88	3 187 690,87		0,10	
1024	457 223,19	3 187 691,23		0,10	
1025	457 223,65	3 187 707,23		0,10	
1026	457 226,15	3 187 707,92		0,10	
1027	457 226,17	3 187 708,24		0,10	
1028	457 226,26	3 187 717,11		0,10	
1029	457 226,51	3 187 727,12		0,10	
1030	457 226,78	3 187 738,37		0,10	
1031	457 226,80	3 187 746,95		0,10	
1032	457 226,83	3 187 757,96		0,10	
1033	457 226,86	3 187 770,30		0,10	
1034	457 226,98	3 187 778,95		0,10	
1035	457 227,10	3 187 789,10		0,10	
1036	457 227,26	3 187 798,90		0,10	
1037	457 227,38	3 187 808,02		0,10	

Раздел 2

Сведения о местоположении границ объекта					
1	2	3	4	5	6
1038	457 227,43	3 187 810,79	Аналитический метод	0,10	—
1039	457 224,85	3 187 811,20		0,10	
1040	457 224,84	3 187 827,65		0,10	
1041	457 227,58	3 187 827,94		0,10	
1042	457 227,59	3 187 828,74		0,10	
1043	457 227,73	3 187 837,77		0,10	
1044	457 227,98	3 187 850,39		0,10	
1045	457 228,08	3 187 857,70		0,10	
1046	457 228,12	3 187 867,73		0,10	
1047	457 228,27	3 187 877,61		0,10	
1048	457 228,40	3 187 892,28		0,10	
1049	457 228,42	3 187 900,63		0,10	
1050	457 228,46	3 187 910,55		0,10	
1051	457 228,43	3 187 920,62		0,10	
1052	457 228,46	3 187 929,66		0,10	
1053	457 228,47	3 187 935,69		0,10	
1054	457 228,85	3 187 958,21		0,10	
1055	457 228,86	3 187 967,59		0,10	
1056	457 228,96	3 187 978,53		0,10	
1057	457 229,14	3 187 999,48		0,10	
1058	457 229,27	3 188 013,66		0,10	
1059	457 229,47	3 188 040,68		0,10	
1060	457 229,52	3 188 047,44		0,10	
1061	457 229,55	3 188 050,81		0,10	
1062	457 226,89	3 188 051,01		0,10	
1063	457 226,92	3 188 067,42		0,10	
1064	457 229,52	3 188 067,83		0,10	
1065	457 229,75	3 188 078,19		0,10	
1066	457 229,97	3 188 087,53		0,10	
1067	457 230,20	3 188 097,78		0,10	
1068	457 230,48	3 188 110,15		0,10	
1069	457 230,70	3 188 119,12		0,10	
1070	457 231,90	3 188 139,82		0,10	
1071	457 232,47	3 188 149,76		0,10	
1072	457 233,21	3 188 162,42		0,10	
1073	457 233,97	3 188 176,25		0,10	
1074	457 234,55	3 188 187,93		0,10	
1075	457 235,11	3 188 198,32		0,10	
1076	457 235,68	3 188 209,03		0,10	
1077	457 236,26	3 188 220,18		0,10	
1078	457 236,44	3 188 230,90		0,10	
1079	457 236,68	3 188 240,34		0,10	
1080	457 236,86	3 188 254,80		0,10	
1081	457 237,09	3 188 265,45		0,10	
1082	457 237,04	3 188 267,08		0,10	
1083	457 233,92	3 188 267,58		0,10	
1084	457 234,58	3 188 279,89		0,10	
1085	457 237,19	3 188 280,26		0,10	
1086	457 237,24	3 188 281,32		0,10	
1087	457 236,85	3 188 312,44		0,10	
1088	457 236,83	3 188 323,49		0,10	
1089	457 236,99	3 188 332,39		0,10	
1090	457 237,00	3 188 341,59		0,10	
1091	457 238,10	3 188 351,38		0,10	
1092	457 238,15	3 188 360,56		0,10	

Раздел 2

Сведения о местоположении границ объекта					
1	2	3	4	5	6
1093	457 238,56	3 188 372,53	Аналитический метод	0,10	—
1094	457 242,50	3 188 372,73		0,10	
1095	457 242,09	3 188 393,09		0,10	
1096	457 238,52	3 188 393,63		0,10	
1097	457 238,26	3 188 418,66		0,10	
1098	457 238,43	3 188 430,95		0,10	
1099	457 238,40	3 188 432,10		0,10	
1100	457 233,52	3 188 438,74		0,10	
1101	457 224,14	3 188 452,23		0,10	
1102	457 214,97	3 188 465,94		0,10	
1103	457 212,75	3 188 464,54		0,10	
1104	457 207,31	3 188 473,39		0,10	
1105	457 209,42	3 188 475,18		0,10	
1106	457 209,29	3 188 475,42		0,10	
1107	457 203,58	3 188 484,08		0,10	
1108	457 198,76	3 188 491,77		0,10	
1109	457 192,73	3 188 501,11		0,10	
1110	457 185,98	3 188 510,72		0,10	
1111	457 182,04	3 188 516,89		0,10	
1112	457 174,92	3 188 526,84		0,10	
1113	457 174,88	3 188 526,89		0,10	
1114	457 171,82	3 188 525,22		0,10	
1115	457 162,30	3 188 538,35		0,10	
1116	457 165,06	3 188 540,59		0,10	
1117	457 164,75	3 188 541,19		0,10	
1118	457 159,72	3 188 549,11		0,10	
1119	457 154,31	3 188 557,44		0,10	
1120	457 148,07	3 188 566,88		0,10	
1121	457 142,66	3 188 575,00		0,10	
1122	457 138,45	3 188 581,31		0,10	
1123	457 136,38	3 188 585,25		0,10	
1124	457 131,84	3 188 594,38		0,10	
1125	457 122,87	3 188 612,35		0,10	
1126	457 119,41	3 188 620,47		0,10	
1127	457 112,77	3 188 636,88		0,10	
1128	457 110,56	3 188 641,93		0,10	
1129	457 107,22	3 188 649,73		0,10	
1130	457 103,83	3 188 657,46		0,10	
1131	457 099,77	3 188 666,62		0,10	
1132	457 096,37	3 188 674,52		0,10	
1133	457 092,56	3 188 682,83		0,10	
1134	457 088,34	3 188 691,81		0,10	
1135	457 084,39	3 188 699,60		0,10	
1136	457 083,81	3 188 700,86		0,10	
1137	457 077,76	3 188 714,17		0,10	
1138	457 077,36	3 188 714,91		0,10	
1139	457 073,64	3 188 723,56		0,10	
1140	457 069,99	3 188 731,90		0,10	
1141	457 064,81	3 188 743,56		0,10	
1142	457 060,05	3 188 754,29		0,10	
1143	457 055,58	3 188 764,21		0,10	
1144	457 051,40	3 188 773,45		0,10	
1145	457 046,80	3 188 782,31		0,10	
1146	457 041,37	3 188 796,16		0,10	
1147	457 040,37	3 188 798,69		0,10	

Раздел 2

Сведения о местоположении границ объекта					
1	2	3	4	5	6
1148	457 036,84	3 188 806,09	Аналитический метод	0,10	—
1149	457 034,03	3 188 812,67		0,10	
1150	457 029,84	3 188 822,09		0,10	
1151	457 026,13	3 188 830,25		0,10	
1152	457 021,97	3 188 838,49		0,10	
1153	457 021,44	3 188 840,23		0,10	
1154	457 015,97	3 188 852,00		0,10	
1155	457 013,82	3 188 856,67		0,10	
1156	457 017,27	3 188 858,62		0,10	
1157	457 026,76	3 188 863,29		0,10	
1158	457 037,77	3 188 868,88		0,10	
1159	457 047,30	3 188 873,66		0,10	
1160	457 057,35	3 188 878,65		0,10	
1161	457 065,16	3 188 882,63		0,10	
1162	457 066,60	3 188 883,52		0,10	
1163	457 065,86	3 188 886,04		0,10	
1164	457 076,49	3 188 891,58		0,10	
1165	457 077,96	3 188 889,46		0,10	
1166	457 078,27	3 188 889,60		0,10	
1167	457 087,30	3 188 894,29		0,10	
1168	457 097,02	3 188 899,18		0,10	
1169	457 106,95	3 188 904,00		0,10	
1170	457 117,96	3 188 909,25		0,10	
1171	457 129,53	3 188 914,37		0,10	
1172	457 138,86	3 188 919,01		0,10	
1173	457 148,58	3 188 923,55		0,10	
1174	457 157,02	3 188 927,45		0,10	
1175	457 158,08	3 188 928,20		0,10	
1176	457 157,15	3 188 930,80		0,10	
1177	457 167,62	3 188 935,78		0,10	
1178	457 169,29	3 188 933,95		0,10	
1179	457 179,04	3 188 938,35		0,10	
1180	457 188,71	3 188 943,25		0,10	
1181	457 196,51	3 188 946,83		0,10	
1182	457 209,05	3 188 953,11		0,10	
1183	457 218,52	3 188 957,54		0,10	
1184	457 230,00	3 188 962,90		0,10	
1185	457 231,55	3 188 963,65		0,10	
1186	457 238,01	3 188 966,98		0,10	
1187	457 238,44	3 188 967,26		0,10	
1188	457 238,10	3 188 968,74		0,10	
1189	457 235,33	3 188 979,11		0,10	
1190	457 232,14	3 188 989,43		0,10	
1191	457 228,97	3 188 998,64		0,10	
1192	457 225,78	3 189 007,85		0,10	
1193	457 223,01	3 189 017,29		0,10	
1194	457 220,28	3 189 026,15		0,10	
1195	457 219,80	3 189 027,53		0,10	
1196	457 217,12	3 189 027,20		0,10	
1197	457 213,32	3 189 042,67		0,10	
1198	457 215,44	3 189 043,76		0,10	
1199	457 214,99	3 189 045,36		0,10	
1200	457 212,46	3 189 053,75		0,10	
1201	457 209,56	3 189 063,39		0,10	
1202	457 206,73	3 189 072,69		0,10	

Раздел 2

Сведения о местоположении границ объекта					
1	2	3	4	5	6
1203	457 203,87	3 189 082,35	Аналитический метод	0,10	—
1204	457 200,35	3 189 092,74		0,10	
1205	457 197,42	3 189 103,04		0,10	
1206	457 194,61	3 189 112,76		0,10	
1207	457 191,81	3 189 122,07		0,10	
1208	457 188,98	3 189 131,54		0,10	
1209	457 186,29	3 189 140,25		0,10	
1210	457 185,62	3 189 141,81		0,10	
1211	457 181,67	3 189 140,94		0,10	
1212	457 178,83	3 189 156,89		0,10	
1213	457 181,14	3 189 157,91		0,10	
1214	457 180,72	3 189 159,54		0,10	
1215	457 177,97	3 189 168,14		0,10	
1216	457 175,03	3 189 177,57		0,10	
1217	457 172,13	3 189 187,21		0,10	
1218	457 169,25	3 189 196,80		0,10	
1219	457 166,03	3 189 206,95		0,10	
1220	457 164,76	3 189 210,99		0,10	
1221	457 164,42	3 189 212,39		0,10	
1222	457 162,94	3 189 217,68		0,10	
1223	457 160,16	3 189 227,18		0,10	
1224	457 157,24	3 189 236,86		0,10	
1225	457 154,27	3 189 246,31		0,10	
1226	457 151,60	3 189 254,80		0,10	
1227	457 150,88	3 189 256,50		0,10	
1228	457 148,56	3 189 256,13		0,10	
1229	457 143,92	3 189 271,20		0,10	
1230	457 146,11	3 189 272,44		0,10	
1231	457 145,81	3 189 273,56		0,10	
1232	457 143,38	3 189 282,45		0,10	
1233	457 142,48	3 189 286,16		0,10	
1234	457 146,32	3 189 287,59		0,10	
1235	457 157,45	3 189 291,28		0,10	
1236	457 159,67	3 189 292,13		0,10	
1237	457 160,01	3 189 294,57		0,10	
1238	457 160,54	3 189 302,16		0,10	
1239	457 161,49	3 189 310,86		0,10	
1240	457 162,52	3 189 320,17		0,10	
1241	457 163,55	3 189 329,22		0,10	
1242	457 162,99	3 189 332,41		0,10	
1243	457 176,04	3 189 334,76		0,10	
1244	457 183,19	3 189 336,16		0,10	
1245	457 194,26	3 189 337,52		0,10	
1246	457 198,19	3 189 338,08		0,10	
1247	457 209,17	3 189 339,88		0,10	
1248	457 219,69	3 189 341,68		0,10	
1249	457 230,48	3 189 343,54		0,10	
1250	457 241,15	3 189 345,32		0,10	
1251	457 251,64	3 189 347,00		0,10	
1252	457 255,43	3 189 347,75		0,10	
1253	457 269,22	3 189 350,21		0,10	
1254	457 272,49	3 189 350,61		0,10	
1255	457 282,94	3 189 352,57		0,10	
1256	457 293,28	3 189 354,44		0,10	
1257	457 292,70	3 189 358,09		0,10	

Раздел 2

Сведения о местоположении границ объекта					
1	2	3	4	5	6
1258	457 303,03	3 189 359,89	Аналитический метод	0,10	—
1259	457 304,04	3 189 356,66		0,10	
1260	457 315,96	3 189 358,84		0,10	
1261	457 325,20	3 189 360,44		0,10	
1262	457 336,63	3 189 362,38		0,10	
1263	457 345,41	3 189 363,87		0,10	
1264	457 357,58	3 189 365,89		0,10	
1265	457 368,28	3 189 367,82		0,10	
1266	457 390,90	3 189 372,32		0,10	
1267	457 390,46	3 189 374,34		0,10	
1268	457 384,84	3 189 387,38		0,10	
1269	457 382,03	3 189 393,86		0,10	
1270	457 379,49	3 189 399,43		0,10	
1271	457 378,49	3 189 401,77		0,10	
1272	457 373,33	3 189 413,11		0,10	
1273	457 364,88	3 189 431,75		0,10	
1274	457 363,70	3 189 433,71		0,10	
1	457 366,28	3 189 435,25	0,10		
3. Сведения о характерных точках части (частей) границы объекта					
1	2	3	4	5	6
—	—	—	—	—	—

Раздел 3

Сведения о местоположении измененных (уточненных) границ объекта

1. Система координат МСК-27, зона 3

2. Сведения о характерных точках границ объекта

Обозначение характерных точек границы	Существующие координаты, м		Измененные (уточненные) координаты, м		Метод определения координат характерной точки	Средняя квадратическая погрешность положения характерной точки (Mt), м	Описание обозначения точки на местности (при наличии)
	X	Y	X	Y			
1	2	3	4	5	6	7	8
—	—	—	—	—	—	—	—
3. Сведения о характерных точках части (частей) границы объекта							
1	2	3	4	5	6	7	8
—	—	—	—	—	—	—	—


Прохождение границы		Описание прохождения границы
от точки	до точки	
1	2	3
—	—	—

ОПИСАНИЕ МЕСТОПОЛОЖЕНИЯ ГРАНИЦ

Публичный сервитут, устанавливаемый в соответствии с главой V.7 Земельного кодекса Российской Федерации
в целях эксплуатации объекта недвижимого имущества - сооружения "Магистральная тепловая трасса", кадастровый номер 27:17:0301801:466,
расположенного по адресу: Хабаровский край, р-н Хабаровский, с. Мирное, от врезки в существующую теплотрассу
в районс остановки "Стройматериалы" в пос. Горького по направлснию на ссвсро-восток до ЦТП по ул. Рабочая 10а в с. Мирнос

(наименование объекта, местоположение границ которого описано)

Схема расположения границ публичного сервитута

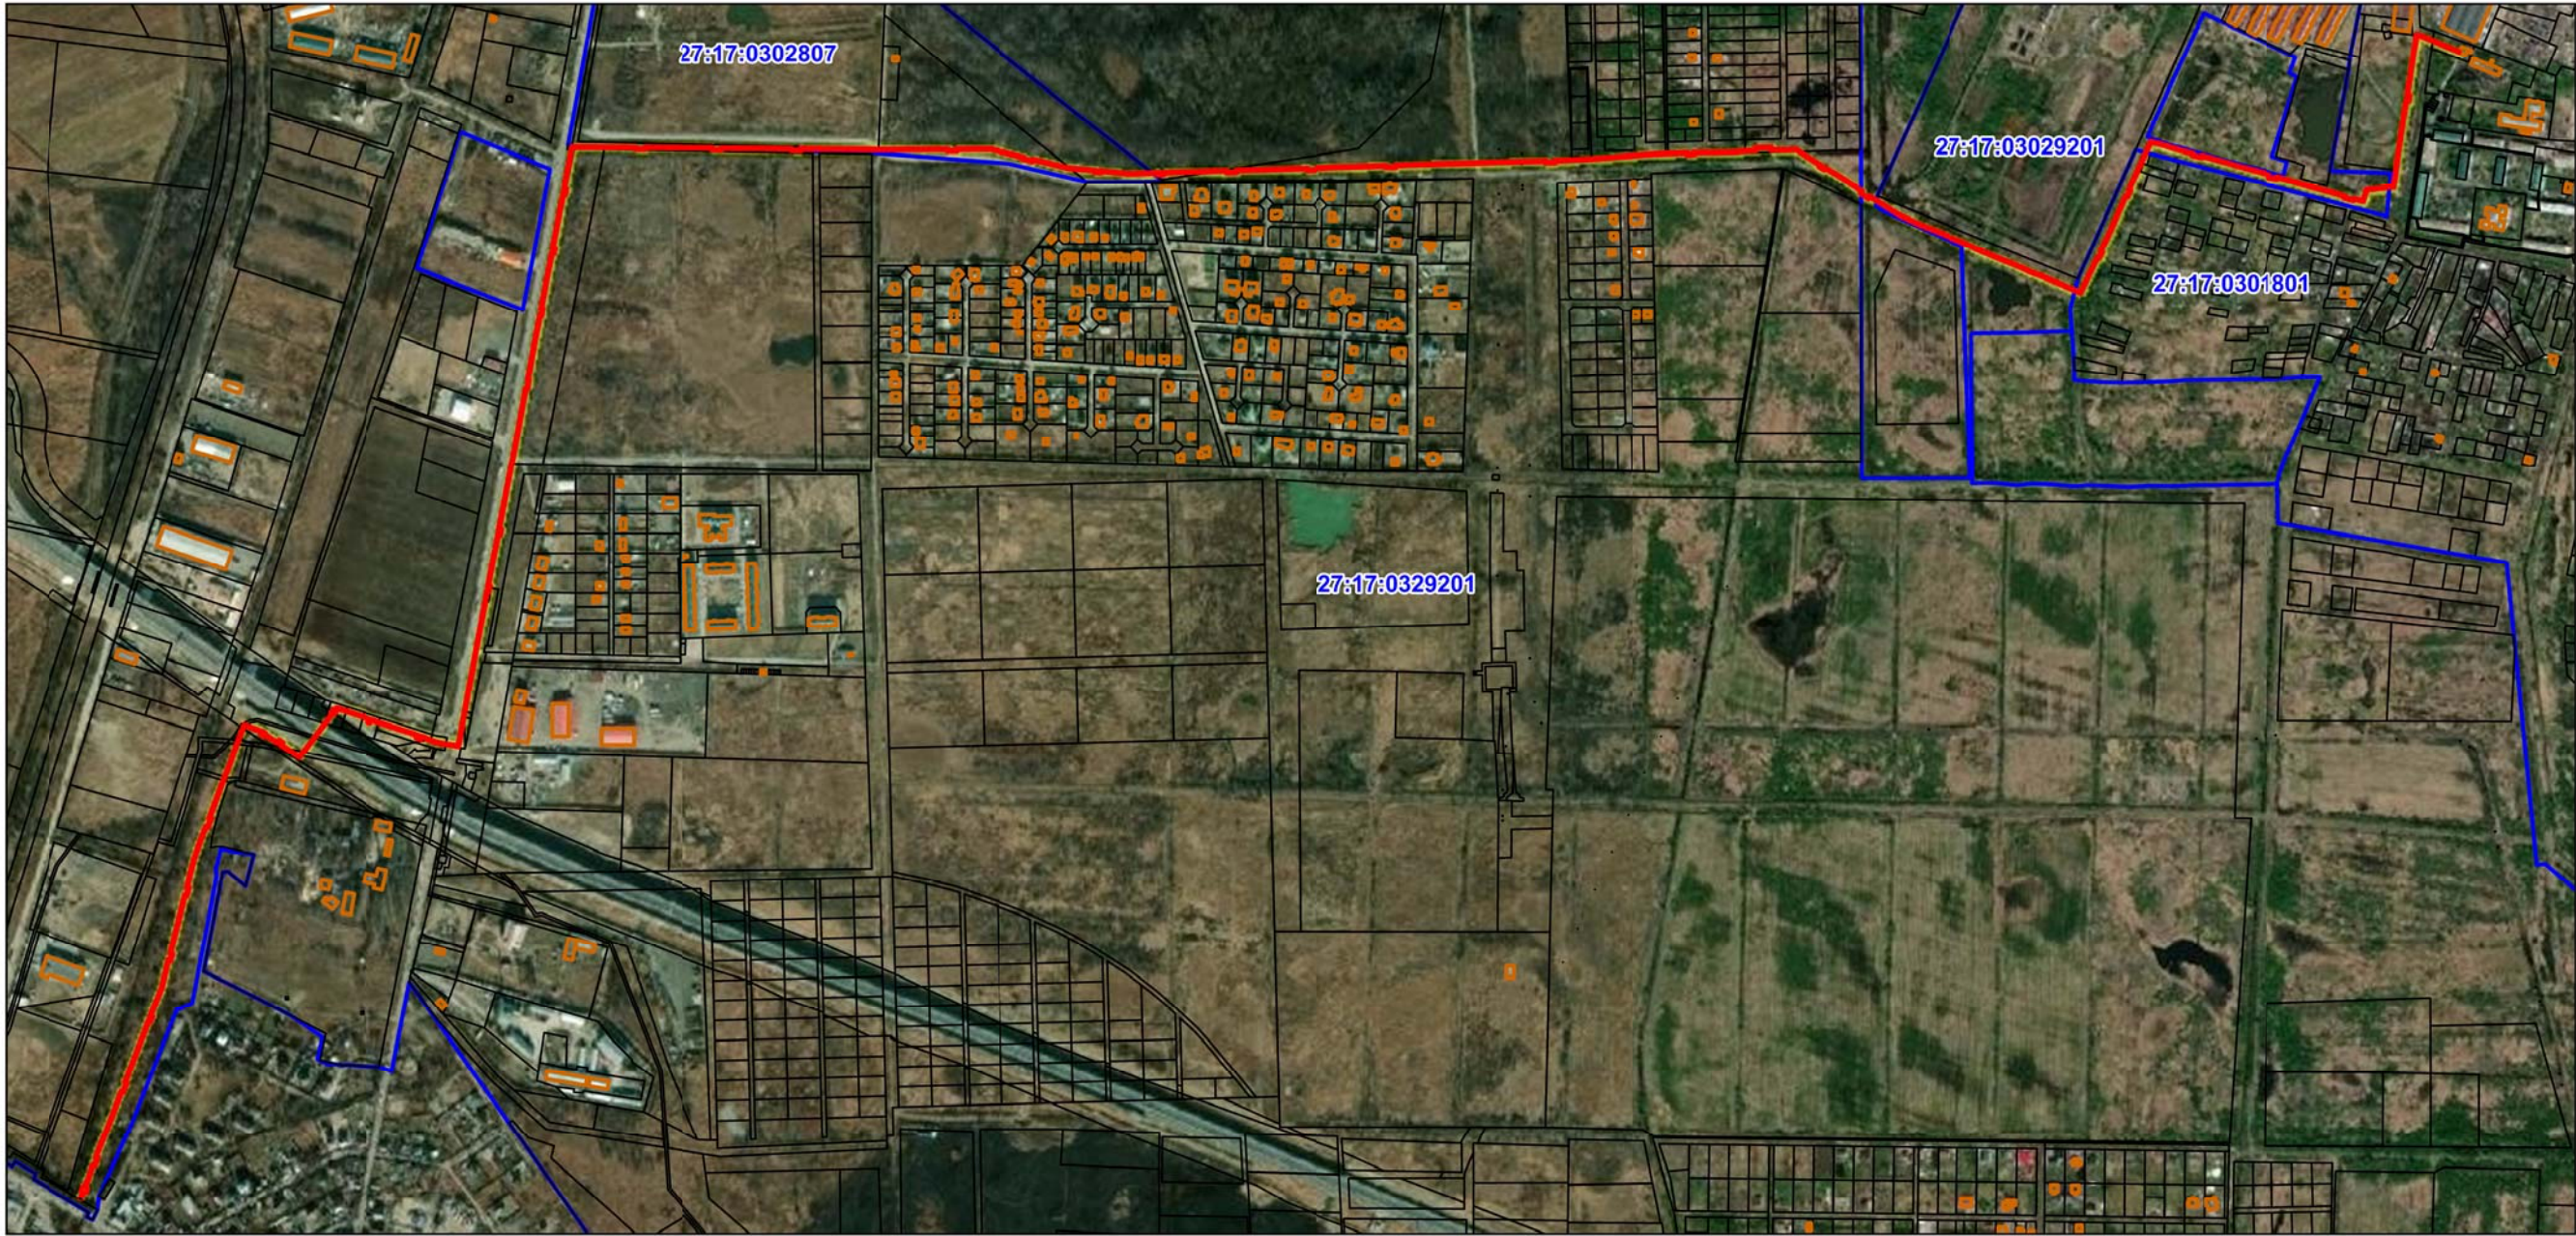

Масштаб 1:11000

Условные обозначения:

- граница кадастрового квартала
- граница публичного сервитута
- граница земельного участка
- граница объекта капитального строительства

Подпись _____ Дата " __ " _____ г.


Место для оттиска печати (при наличии) лица, составившего описание местоположения границ объекта



ОПИСАНИЕ МЕСТОПОЛОЖЕНИЯ ГРАНИЦ
Публичный сервитут, устанавливаемый в соответствии с главой V.7 Земельного кодекса Российской Федерации
в целях эксплуатации объекта недвижимого имущества - сооружения "Магистральная тепловая трасса", кадастровый номер 27:17:0301801:466,
расположенного по адресу: Хабаровский край, р-н Хабаровский, с. Мирное, от врезки в существующую теплотрассу
в районс остановки "Стройматериалы" в пос. Горького по направлснию на ссвсро-восток до ЦТП по ул. Рабочая 10а в с. Мирнос

(наименование объекта, местоположение границ которого описано)

Схема расположения границ публичного сервитута

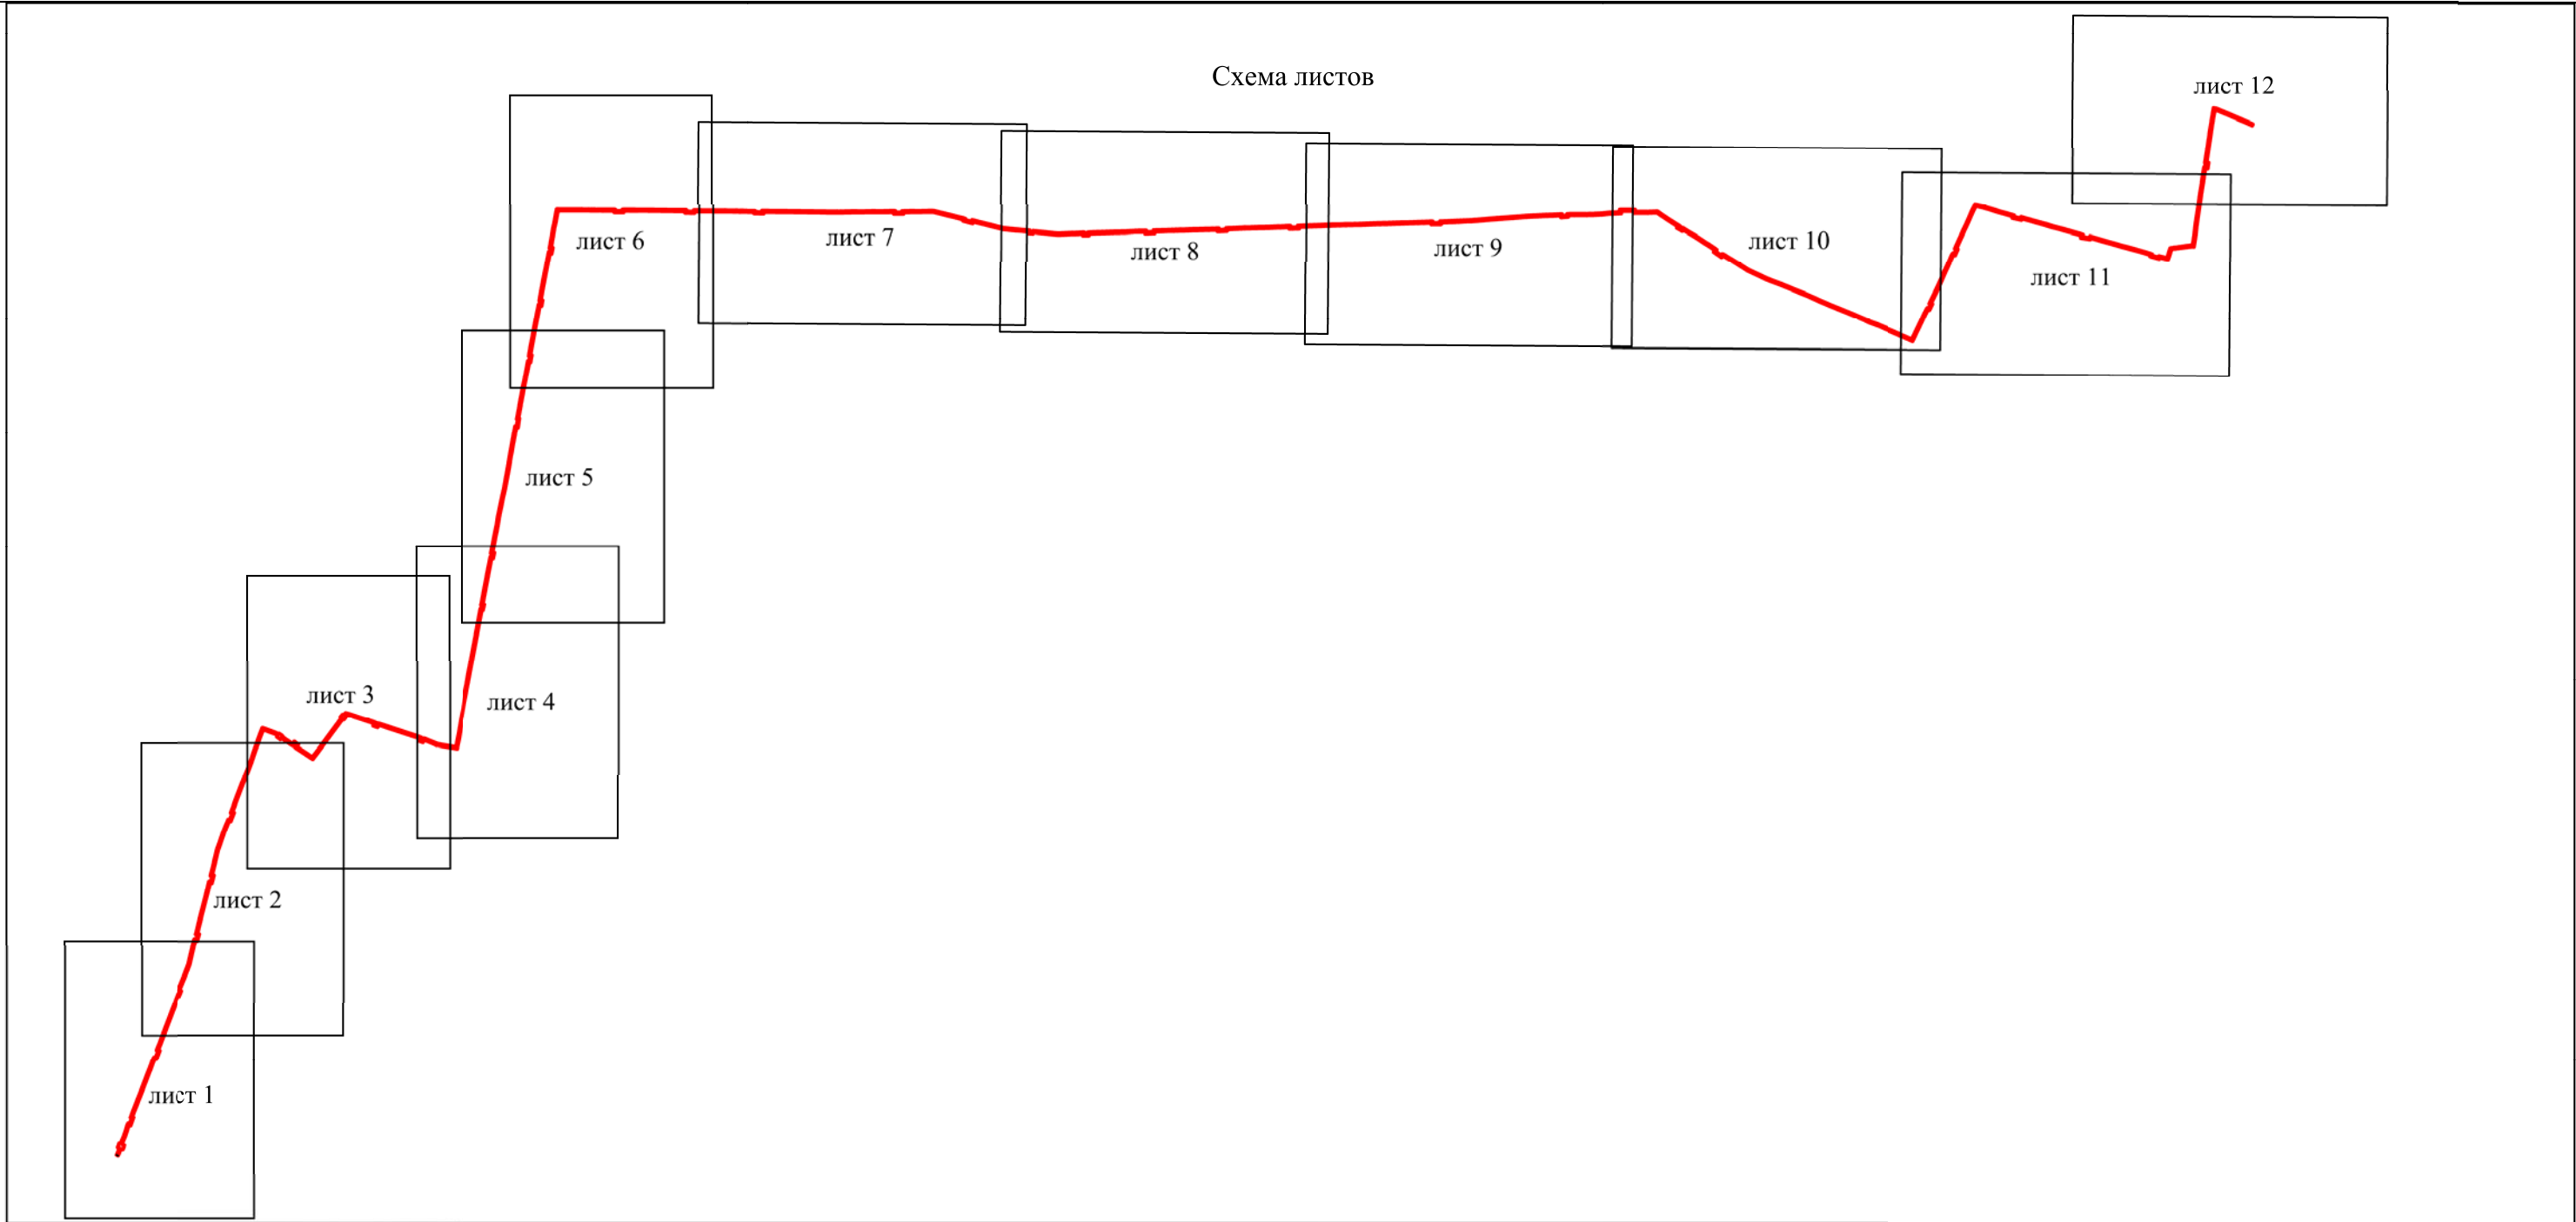

Масштаб 1:11000

Подпись _____
Место для оттиска печати (при наличии) _____


Дата " __ " _____ г.

Условные обозначения:

_____ граница публичного сервитута

ОПИСАНИЕ МЕСТОПОЛОЖЕНИЯ ГРАНИЦ
Публичный сервитут, устанавливаемый в соответствии с главой V.7 Земельного кодекса Российской Федерации
в целях эксплуатации объекта недвижимого имущества - сооружения "Магистральная тепловая трасса", кадастровый номер 27:17:0301801:466,
расположенного по адресу: Хабаровский край, р-н Хабаровский, с. Мирное, от врезки в существующую теплотрассу
в районе остановки "Стройматериалы" в пос. Горького по направлению на северо-восток до ЦТП по ул. Рабочая 10а в с. Мирное
(наименование объекта, местоположение границ которого описано)

Схема расположения границ публичного сервитута

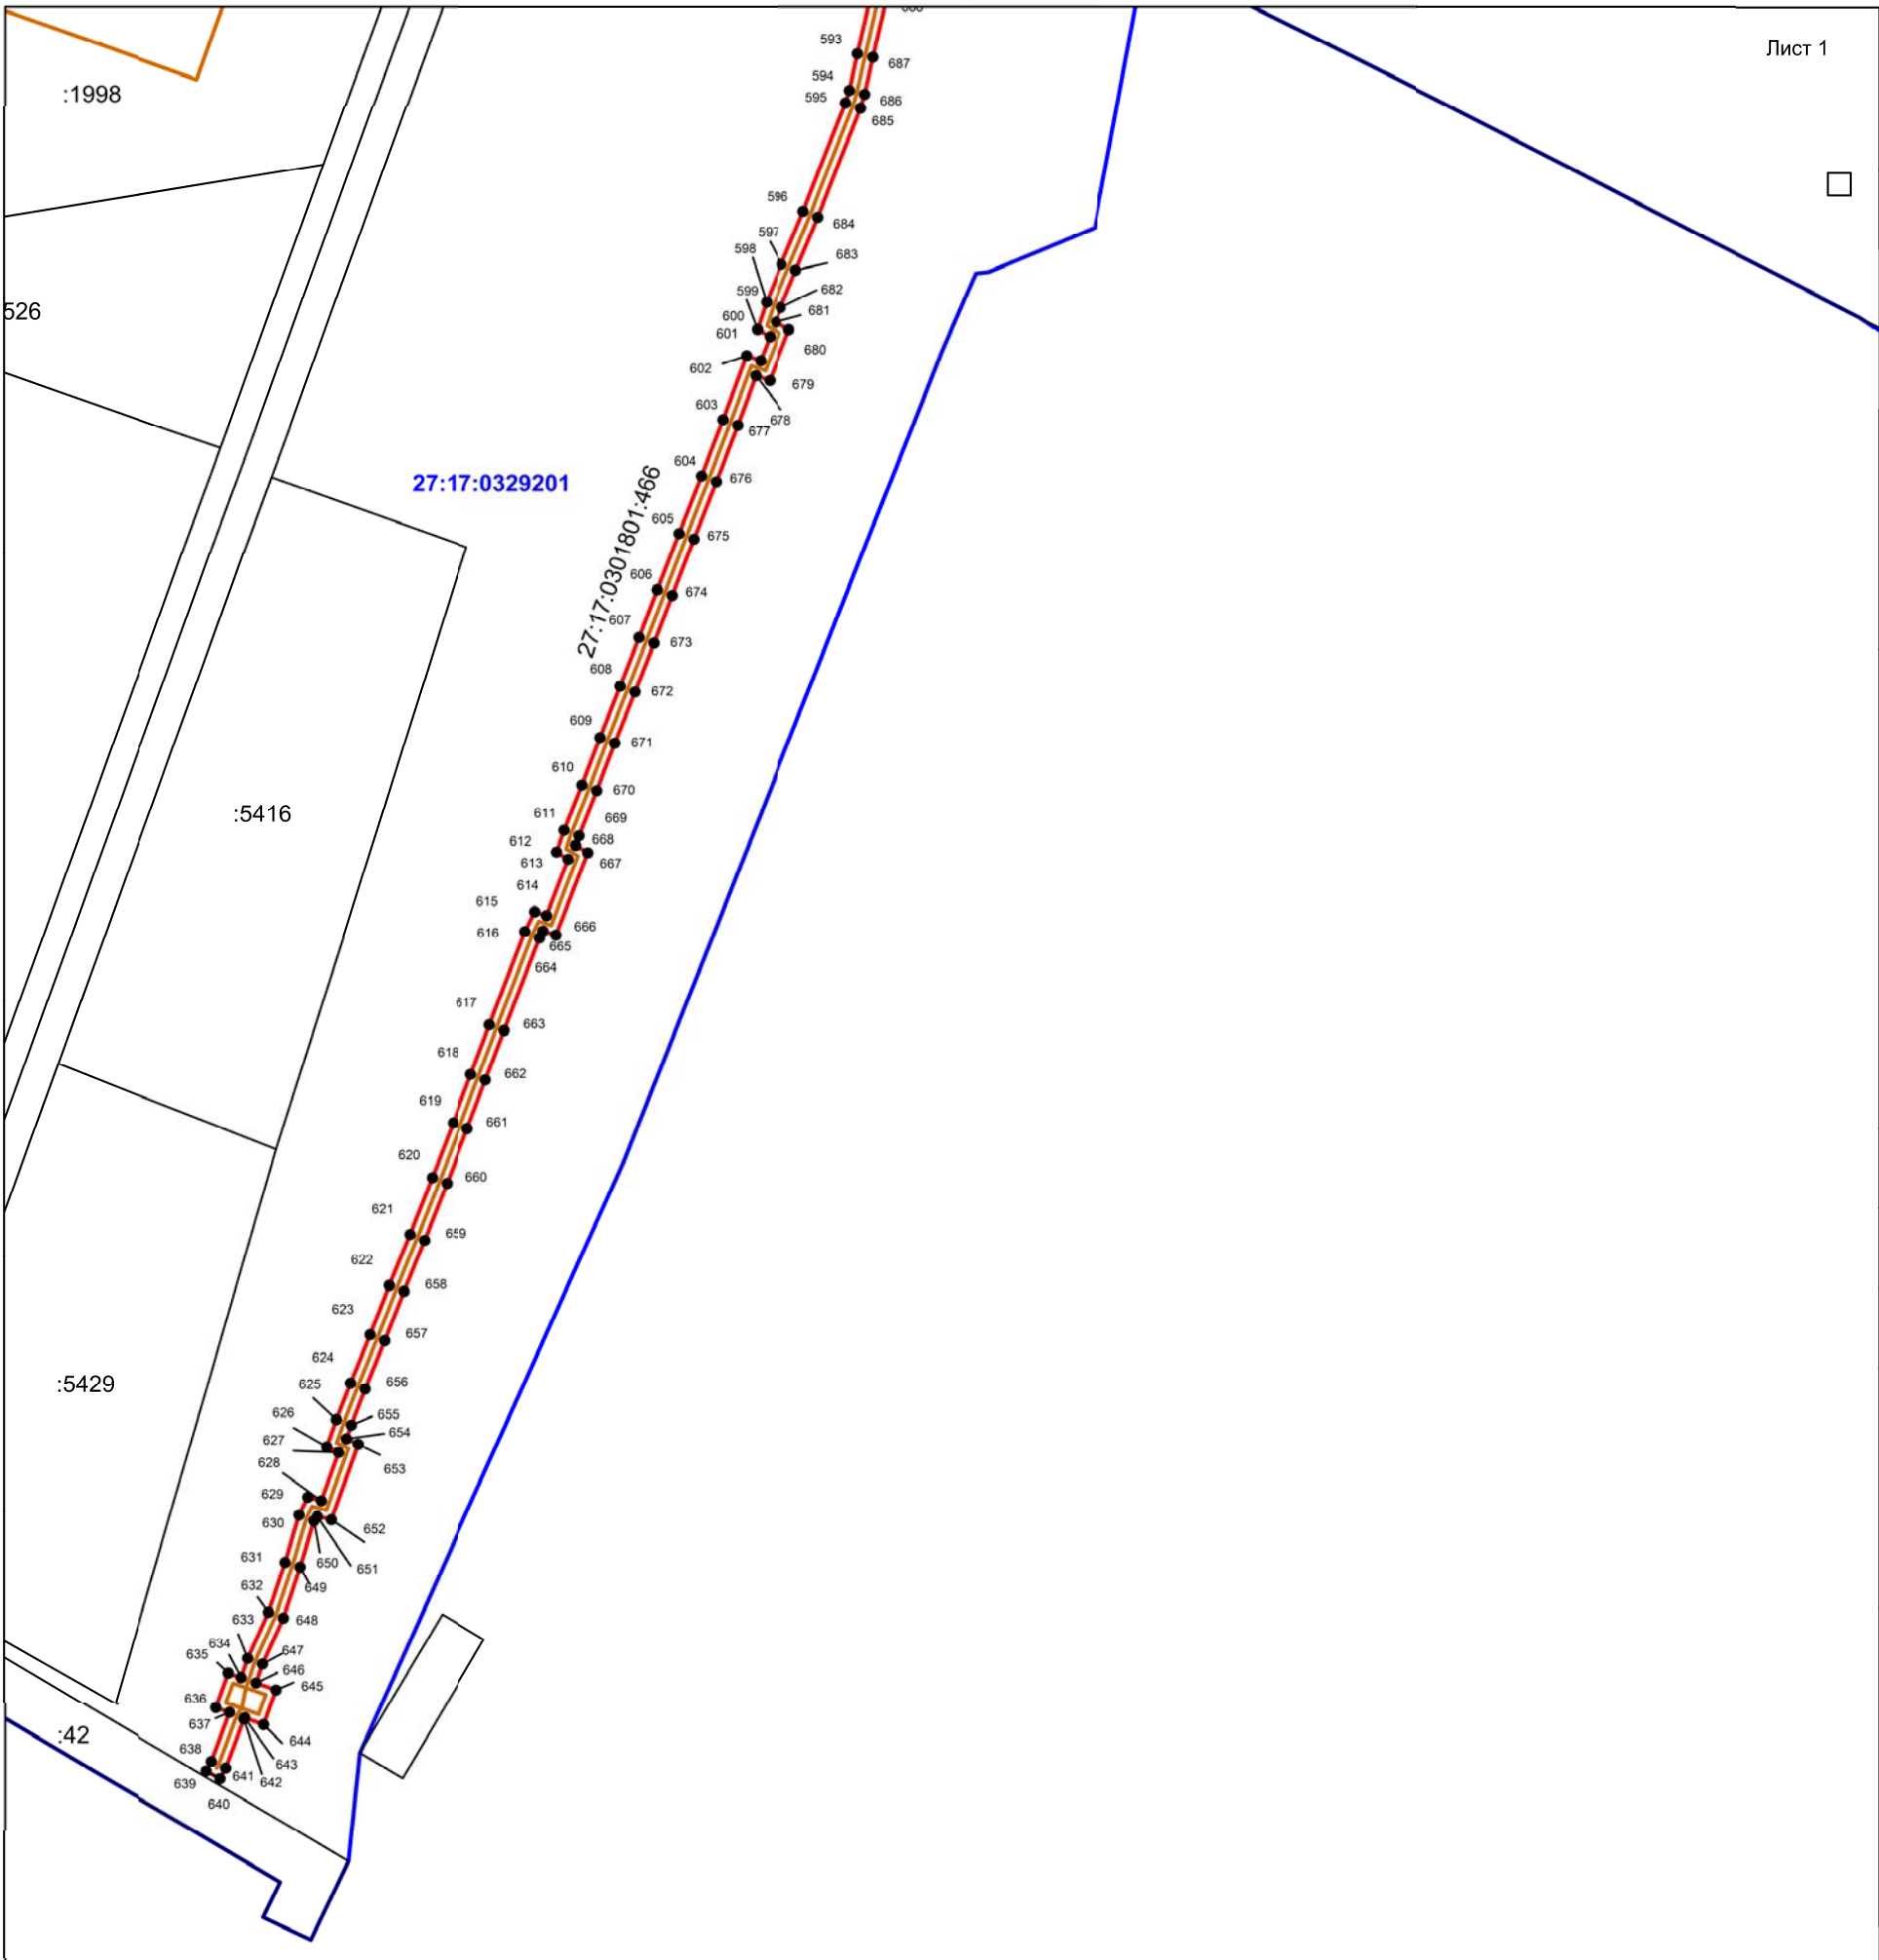

Лист 1

Масштаб 1:1400

- Условные обозначения:
- граница кадастрового квартала
 - граница публичного сервитута
 - граница земельного участка
 - граница объекта капитального строительства
 - 1 — характерная точка границы публичного сервитута

Подпись _____ Дата " __ " _____ г.


Место для оттиска печати (при наличии) лица, составившего описание местоположения границ объекта



ОПИСАНИЕ МЕСТОПОЛОЖЕНИЯ ГРАНИЦ

Публичный сервитут, устанавливаемый в соответствии с главой V.7 Земельного кодекса Российской Федерации
в целях эксплуатации объекта недвижимого имущества - сооружения "Магистральная тепловая трасса", кадастровый номер 27:17:0301801:466,
расположенного по адресу: Хабаровский край, р-н Хабаровский, с. Мирное, от врезки в существующую теплотрассу
в районе остановки "Стройматериалы" в пос. Горького по направлению на северо-восток до ЦТП по ул. Рабочая 10а в с. Мирное
(наименование объекта, местоположение границ которого описано)

Схема расположения границ публичного сервитута

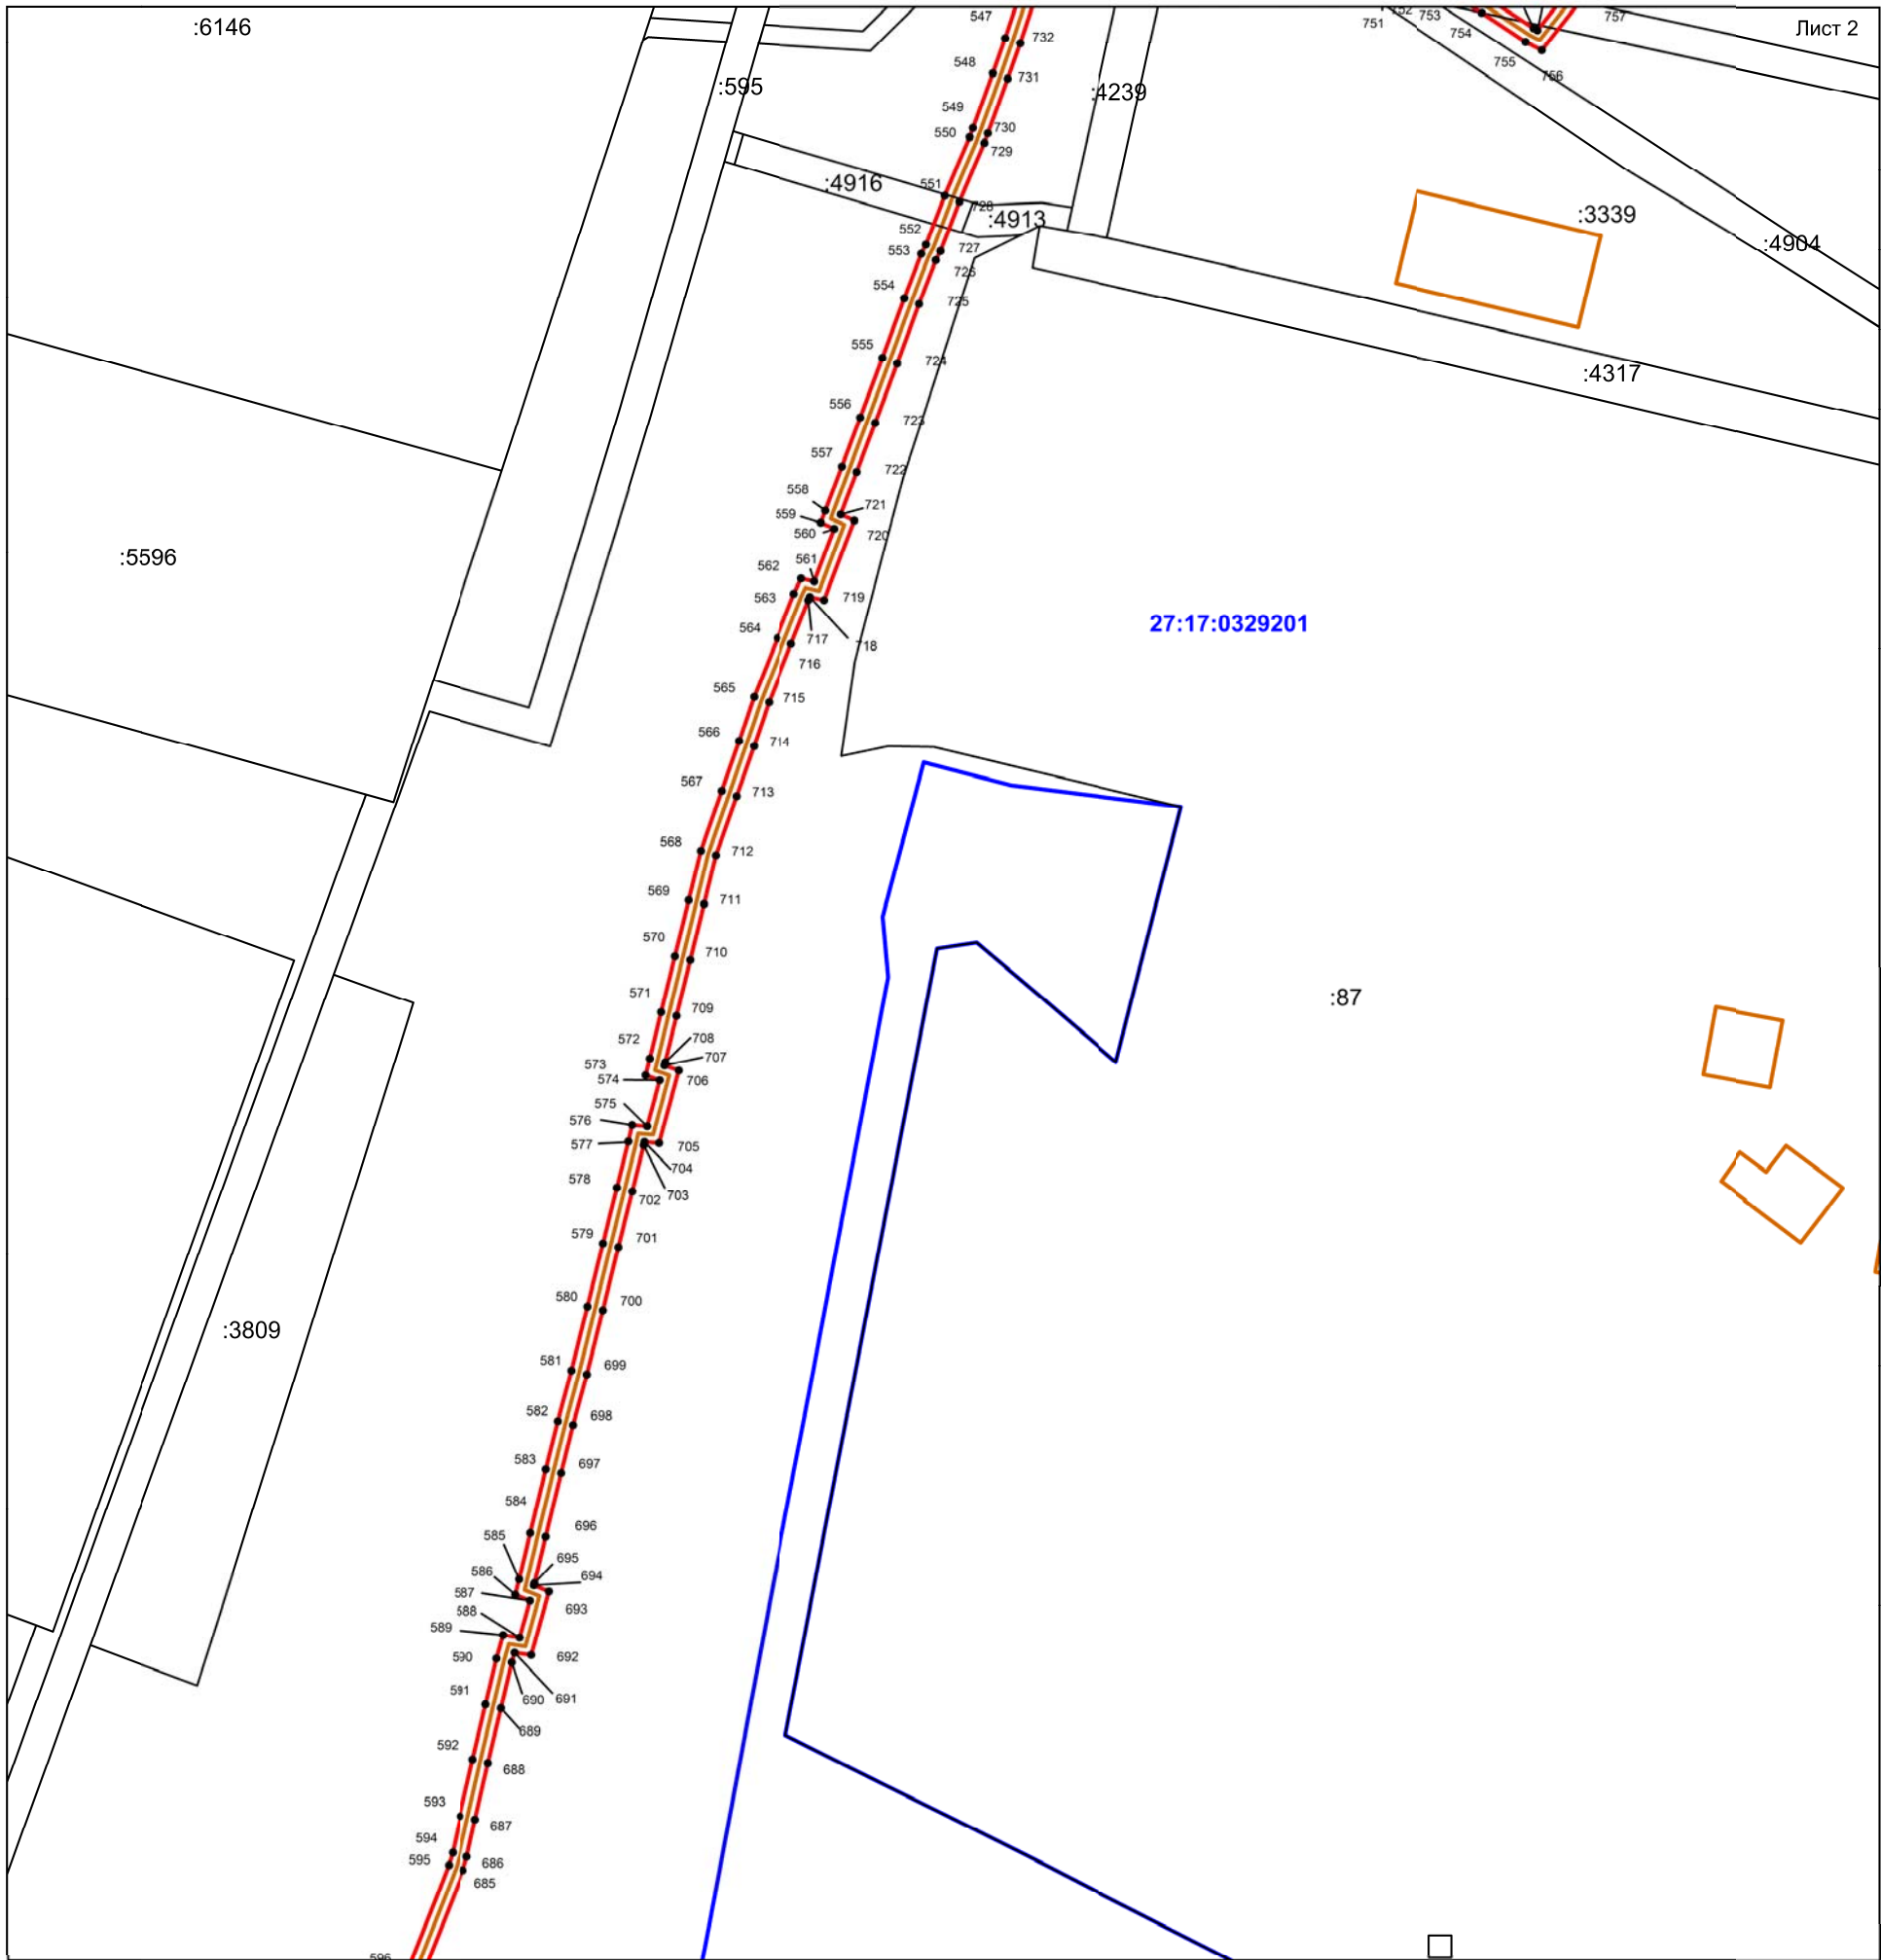

Масштаб 1:1400

Условные обозначения:

- граница кадастрового квартала
- граница публичного сервитута
- граница земельного участка
- граница объекта капитального строительства
- 1 — характерная точка границы публичного сервитута

Подпись _____ Дата " " _____ г.

Место для оттиска печати (при наличии) лица, составившего описание местоположения границ объекта




ОПИСАНИЕ МЕСТОПОЛОЖЕНИЯ ГРАНИЦ

Публичный сервитут, устанавливаемый в соответствии с главой V.7 Земельного кодекса Российской Федерации
в целях эксплуатации объекта недвижимого имущества - сооружения "Магистральная тепловая трасса", кадастровый номер 27:17:0301801:466,
расположенного по адресу: Хабаровский край, р-н Хабаровский, с. Мирное, от врезки в существующую теплотрассу
в районе остановки "Стройматериалы" в пос. Горького по направлению на северо-восток до ЦТП по ул. Рабочая 10а в с. Мирное
(наименование объекта, местоположение границ которого описано)

Схема расположения границ публичного сервитута

Лист 3

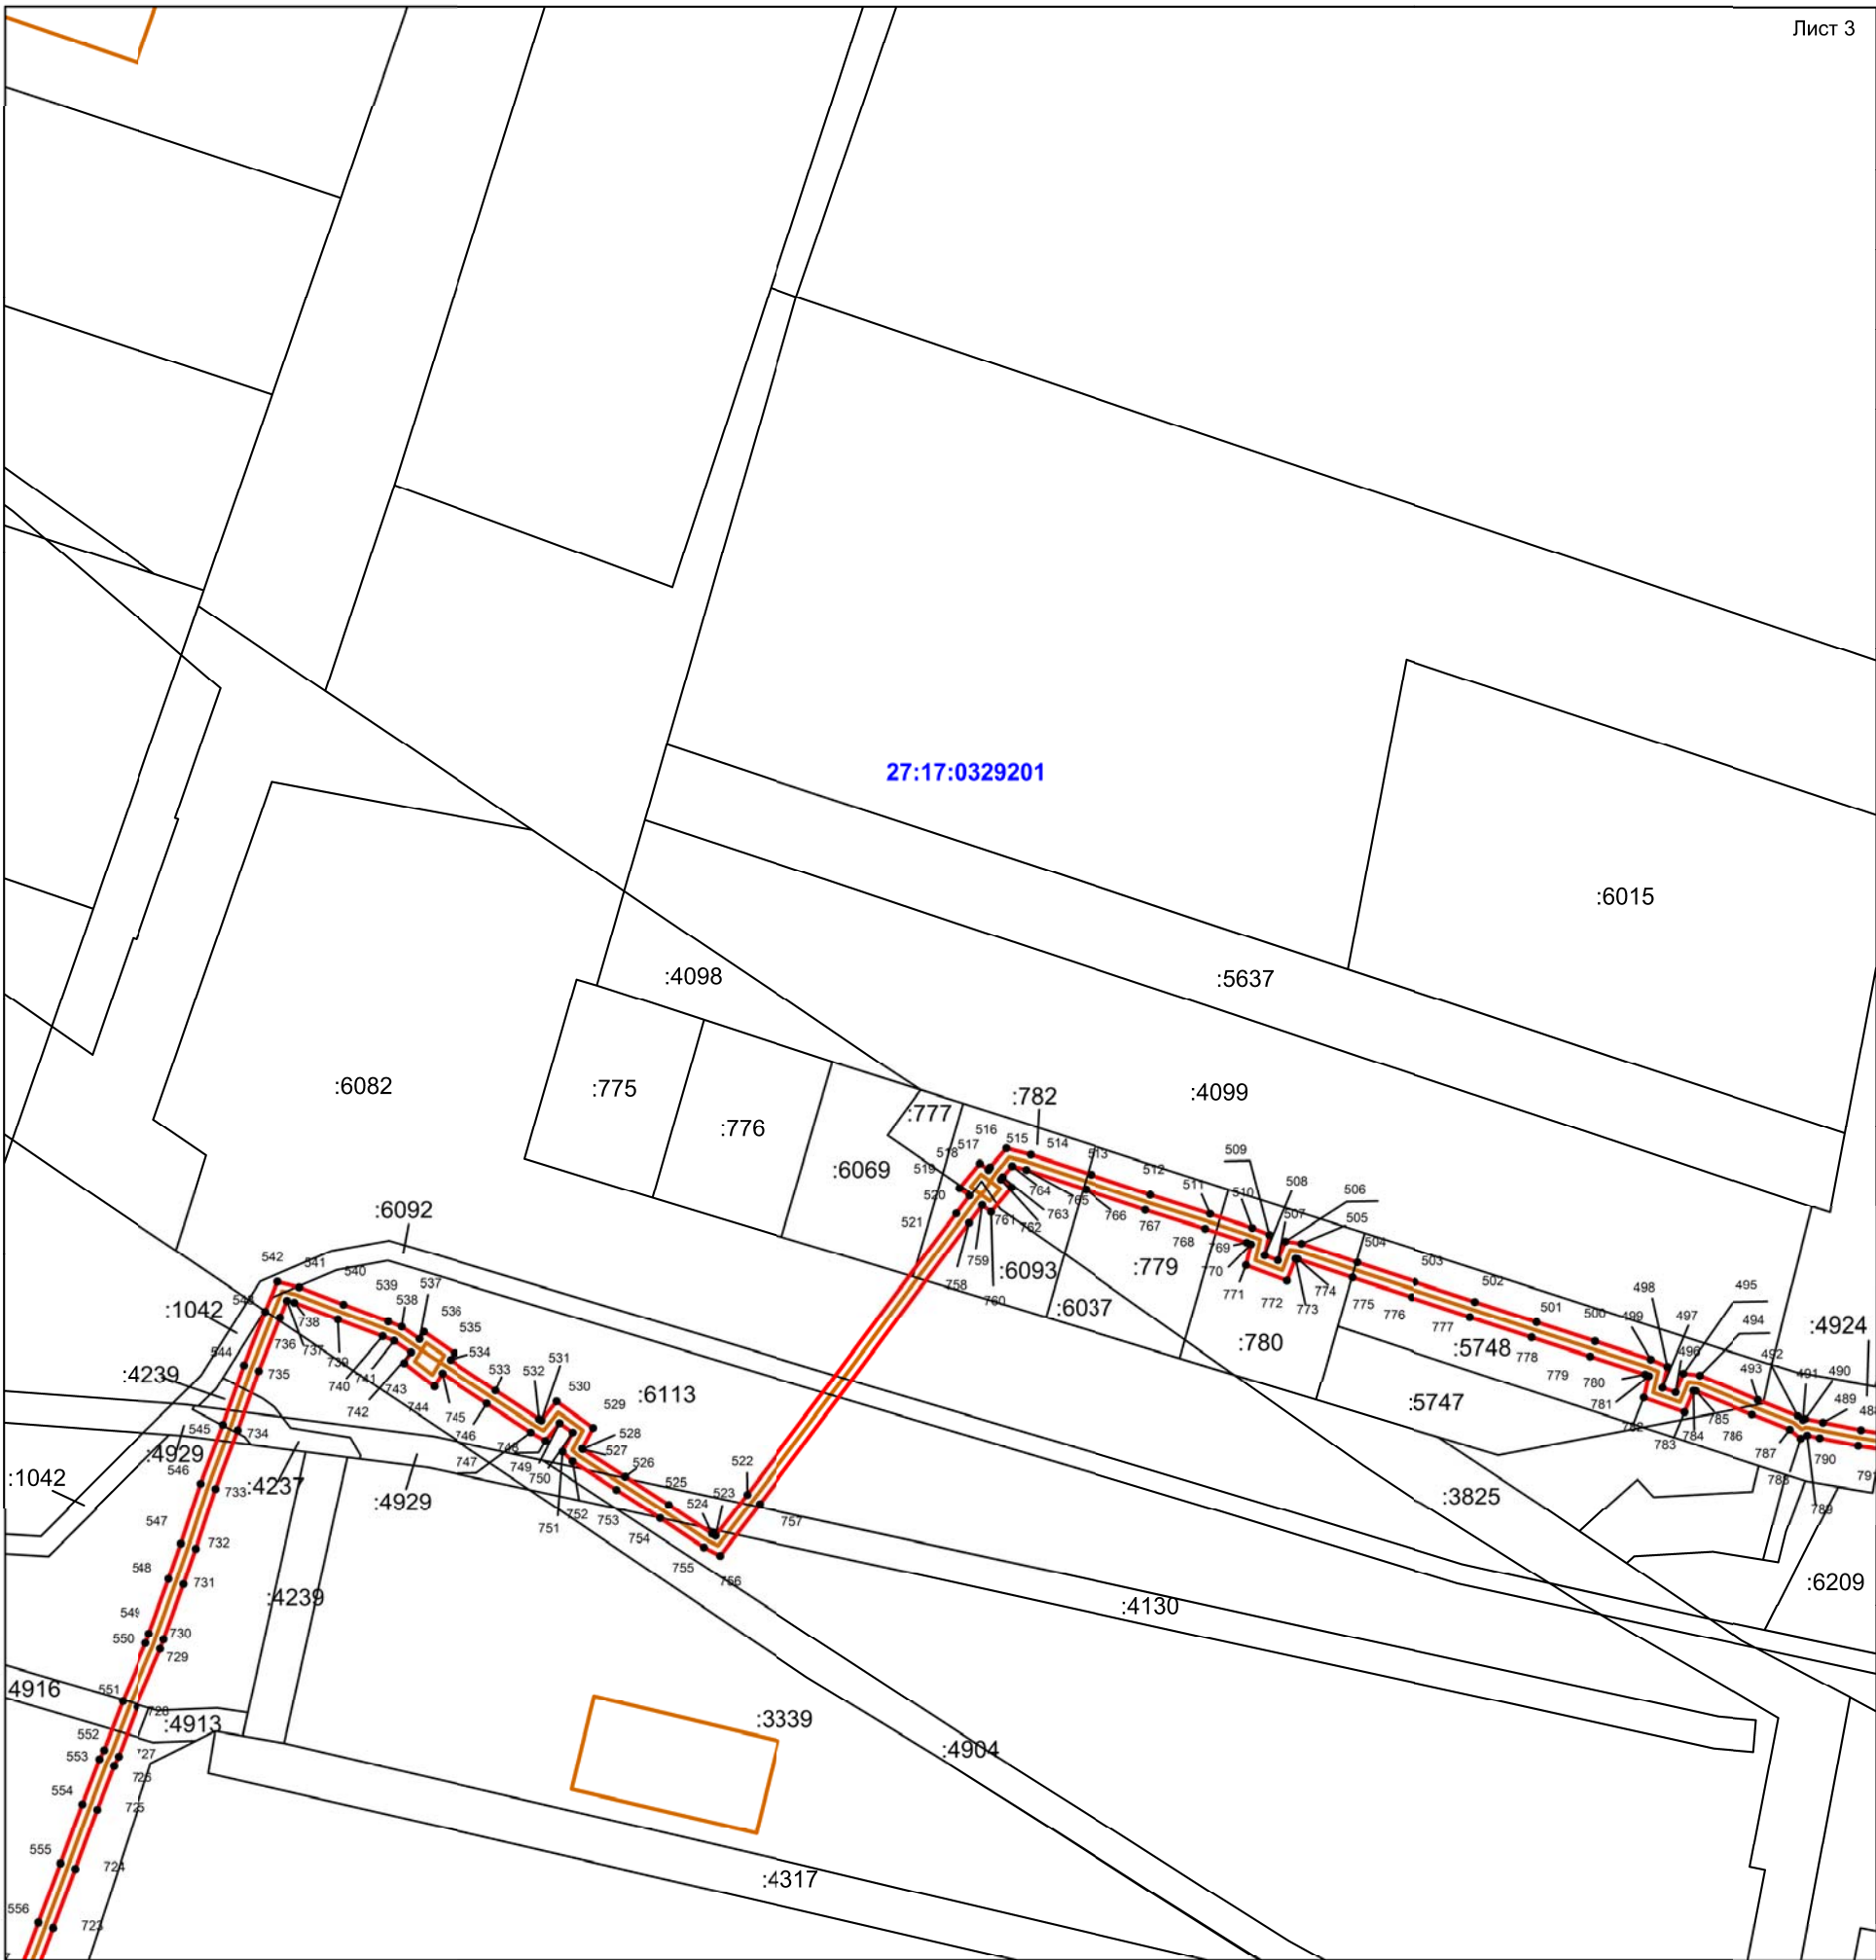

Масштаб 1:1400

Условные обозначения:

- граница кадастрового квартала
- граница публичного сервитута
- граница земельного участка
- граница объекта капитального строительства
- 1 — характерная точка границы публичного сервитута

Подпись _____ Дата " " _____ г.


Место для оттиска печати (при наличии) лица, составившего описание местоположения границ объекта



ОПИСАНИЕ МЕСТОПОЛОЖЕНИЯ ГРАНИЦ

Публичный сервитут, устанавливаемый в соответствии с главой V.7 Земельного кодекса Российской Федерации
в целях эксплуатации объекта недвижимого имущества - сооружения "Магистральная тепловая трасса", кадастровый номер 27:17:0301801:466,
расположенного по адресу: Хабаровский край, р-н Хабаровский, с. Мирное, от врезки в существующую теплотрассу
в районе остановки "Стройматериалы" в пос. Горького по направлению на северо-восток до ЦТП по ул. Рабочая 10а в с. Мирное
(наименование объекта, местоположение границ которого описано)

Схема расположения границ публичного сервитута

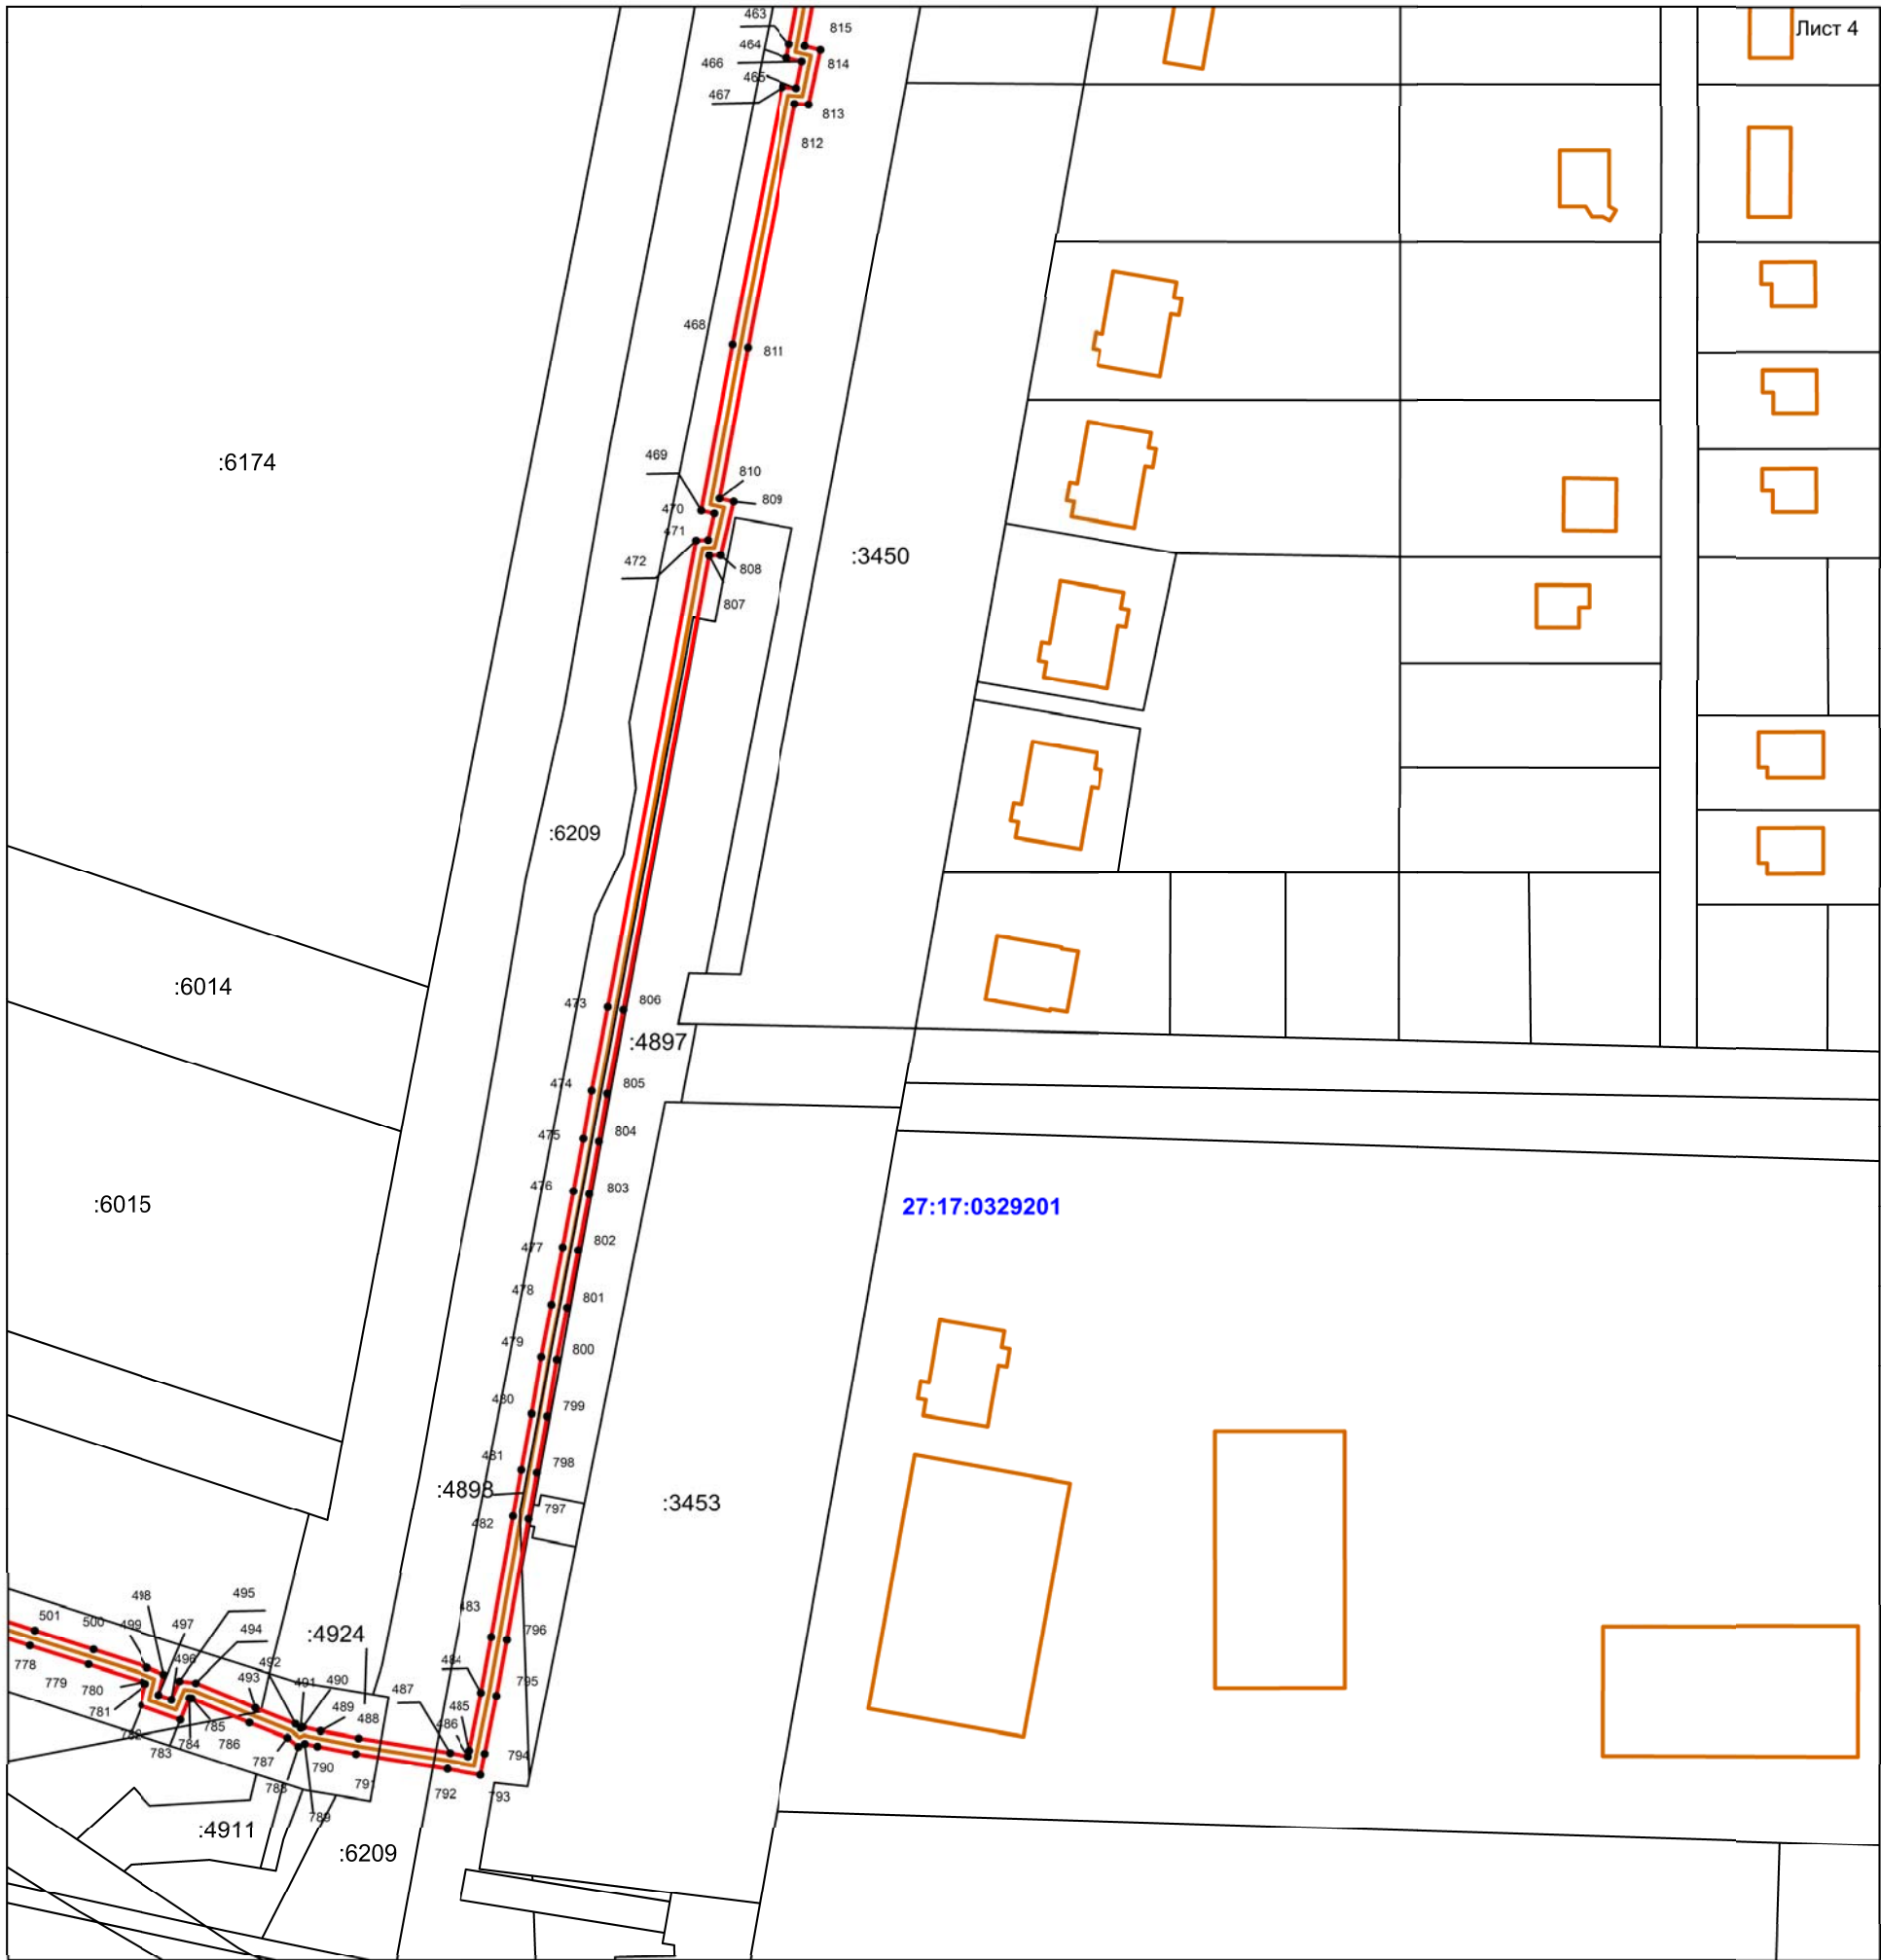

Масштаб 1:1400

Условные обозначения:

- граница кадастрового квартала
- граница публичного сервитута
- граница земельного участка
- граница объекта капитального строительства
- 1 — характерная точка границы публичного сервитута

Подпись _____ Дата " " _____ г.

Место для оттиска печати (при наличии) лица, составившего описание местоположения границ объекта



Публичный сервитут, устанавливаемый в соответствии с главой V.7 Земельного кодекса Российской Федерации в целях эксплуатации объекта недвижимого имущества - сооружения "Магистральная тепловая трасса", кадастровый номер 27:17:0301801:466, расположенного по адресу: Хабаровский край, р-н Хабаровский, с. Мирное, от врезки в существующую теплотрассу в районе остановки "Стройматериалы" в пос. Горького по направлению на северо-восток до ЦТП по ул. Рабочая 10а в с. Мирное

Схема расположения границ публичного сервитута

	граница кадастрового квартала
	граница публичного сервитута
	граница земельного участка
	граница объекта капитального строительства
 1	характерная точка границы публичного сервитута


Место для оттиска печати (при наличии) лица, составившего описание местоположения границ объекта



ОПИСАНИЕ МЕСТОПОЛОЖЕНИЯ ГРАНИЦ
Публичный сервитут, устанавливаемый в соответствии с главой V.7 Земельного кодекса Российской Федерации
в целях эксплуатации объекта недвижимого имущества - сооружения "Магистральная тепловая трасса", кадастровый номер 27:17:0301801:466,
расположенного по адресу: Хабаровский край, р-н Хабаровский, с. Мирное, от врезки в существующую теплотрассу
в районе остановки "Стройматериалы" в пос. Горького по направлению на северо-восток до ЦТП по ул. Рабочая 10а в с. Мирное
(наименование объекта, местоположение границ которого описано)

Схема расположения границ публичного сервитута

Лист 6

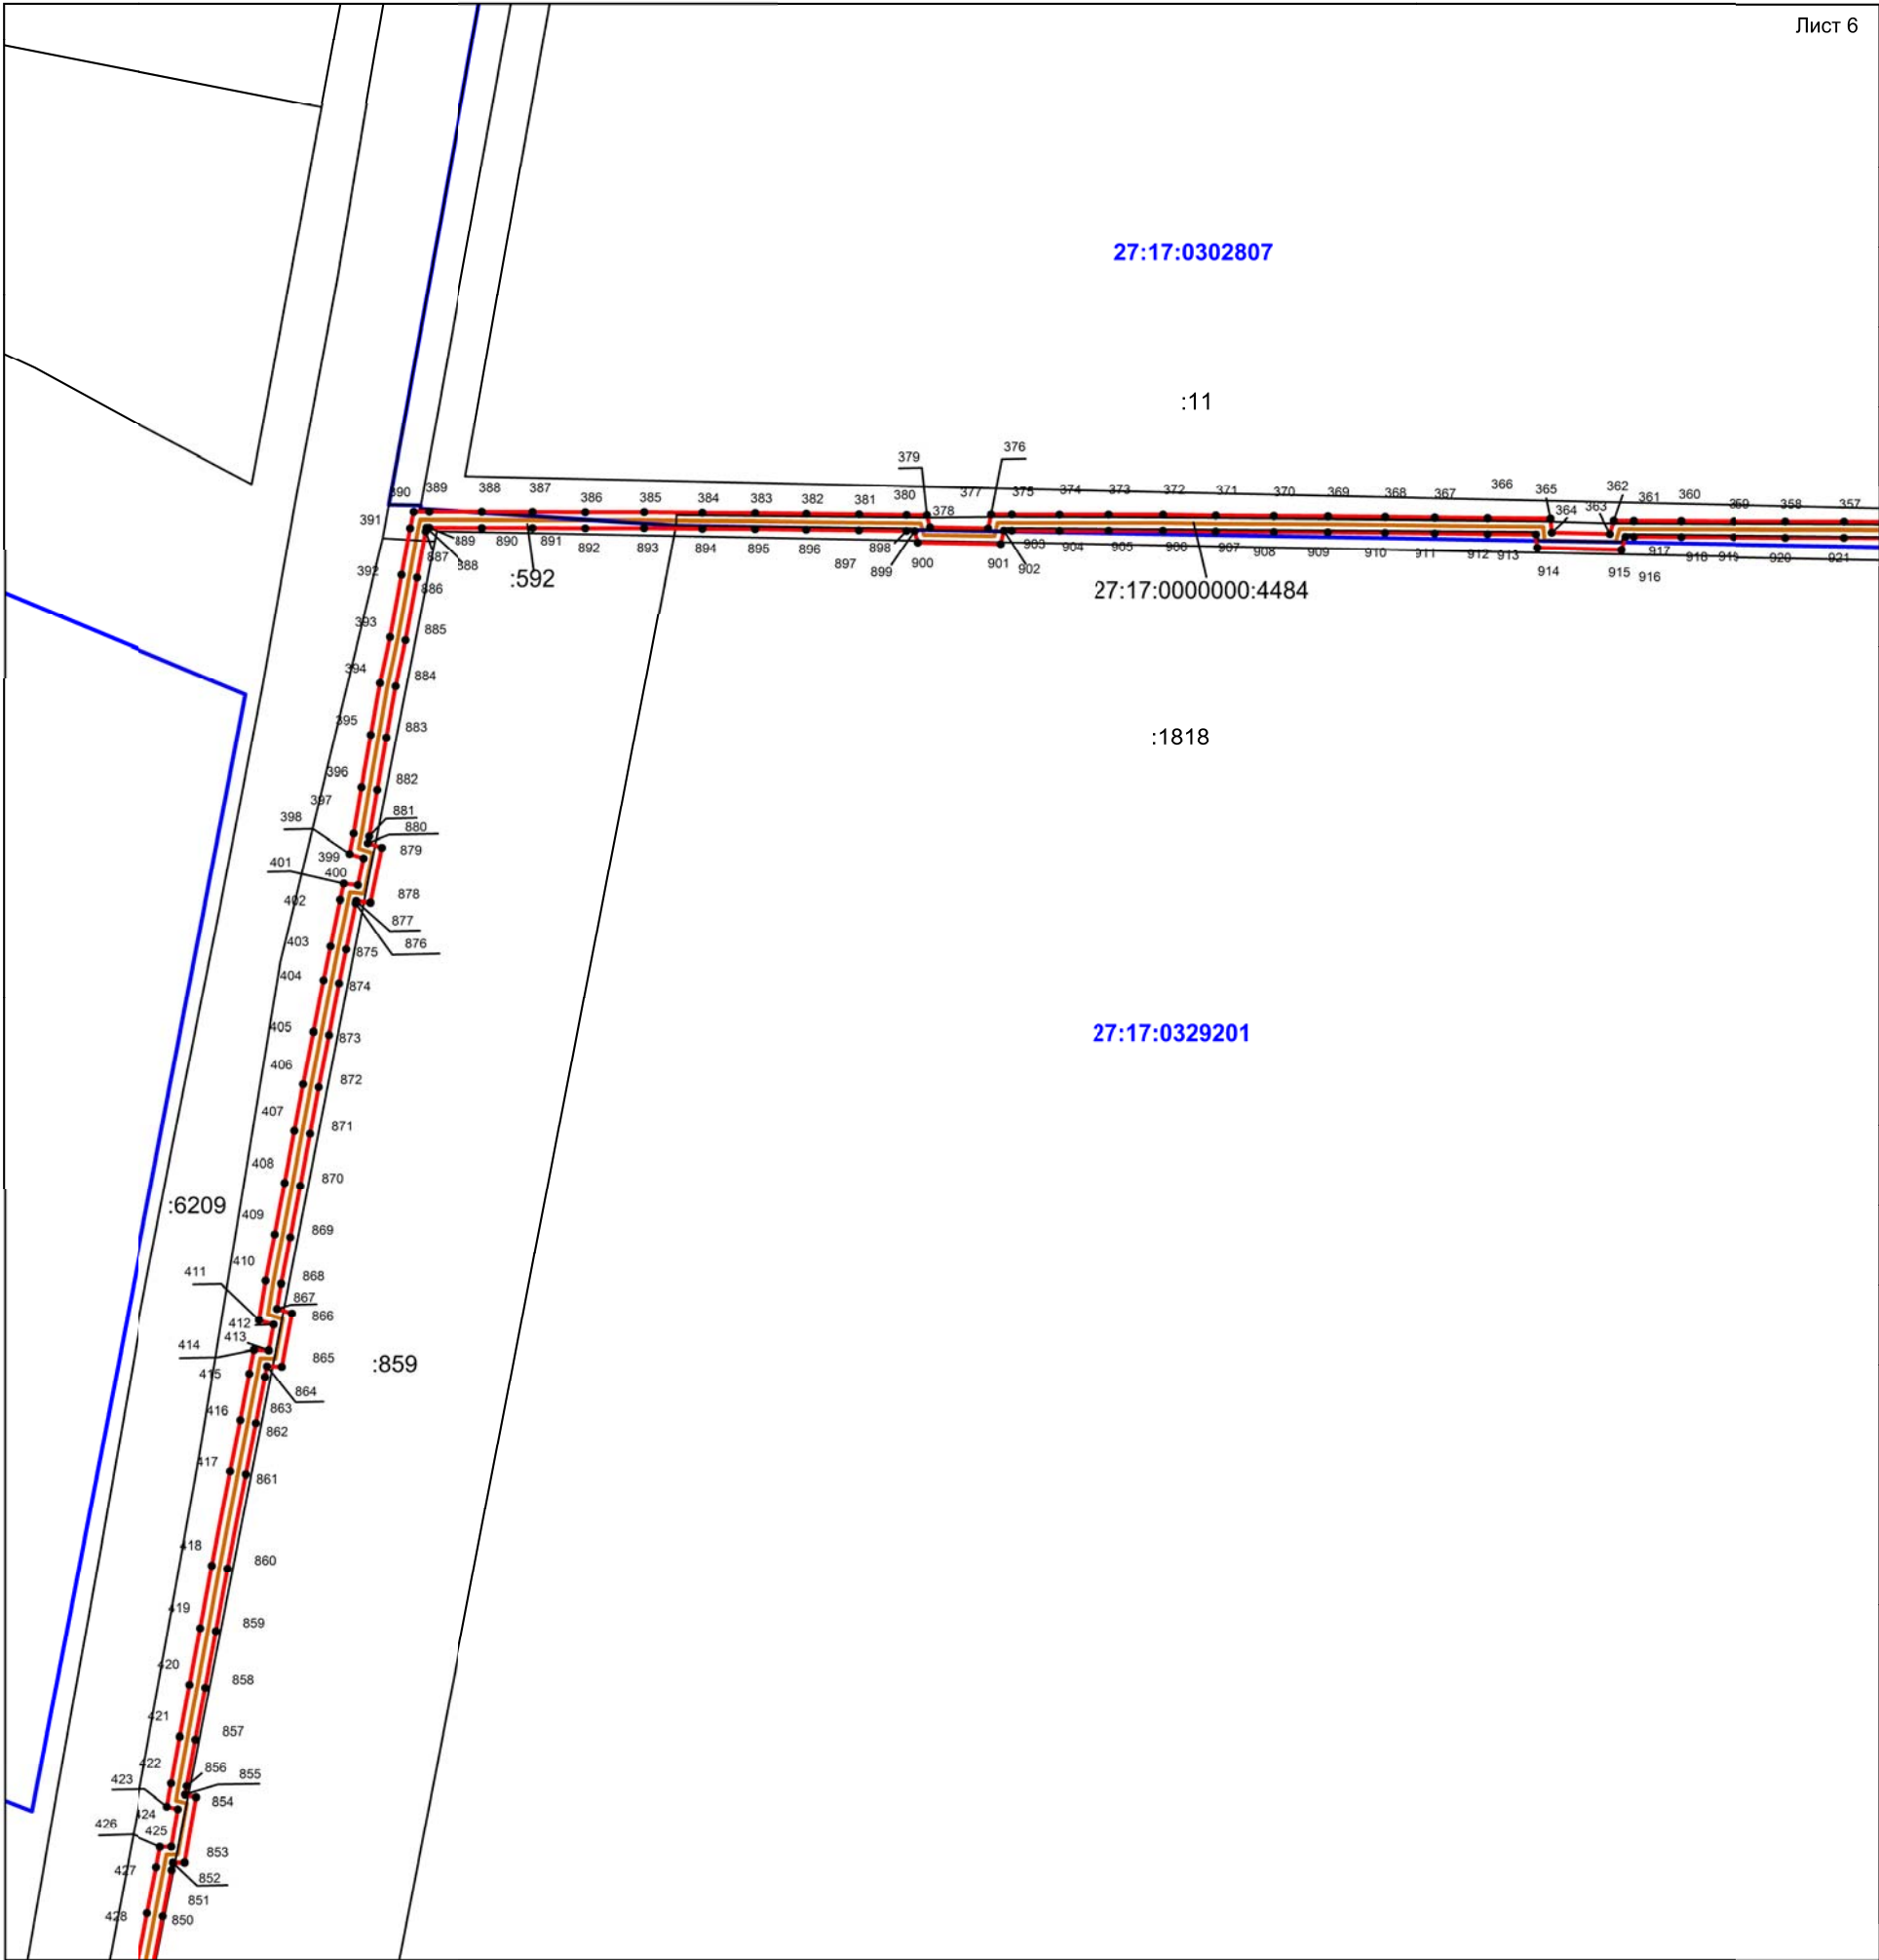

Масштаб 1:1400

- Условные обозначения:
- граница кадастрового квартала
 - граница публичного сервитута
 - граница земельного участка
 - граница объекта капитального строительства
 - 1 — характерная точка границы публичного сервитута

Подпись _____ Дата " " _____ г.

Место для оттиска печати (при наличии) лица, составившего описание местоположения границ объекта



Публичный сервитут, устанавливаемый в соответствии с главой V.7 Земельного кодекса Российской Федерации в целях эксплуатации объекта недвижимого имущества - сооружения "Магистральная тепловая трасса", кадастровый номер 27:17:0301801:466, расположенного по адресу: Хабаровский край, р-н Хабаровский, с. Мирное, от врезки в существующую теплотрассу в районс остановки "Стройматериалы" в пос. Горького по направлению на северо-восток до ЦТП по ул. Рабочая 10а в с. Мирнос

Схема расположения границ публичного сервитута



	граница кадастрового квартала
	граница публичного сервитута
	граница земельного участка
	граница объекта капитального строительства
 1	характерная точка границы публичного сервитута


Место для оттиска печати (при наличии) лица, составившего описание местоположения границ объекта

ОПИСАНИЕ МЕСТОПОЛОЖЕНИЯ ГРАНИЦ

Публичный сервитут, устанавливаемый в соответствии с главой V.7 Земельного кодекса Российской Федерации
в целях эксплуатации объекта недвижимого имущества - сооружения "Магистральная тепловая трасса", кадастровый номер 27:17:0301801:466,
расположенного по адресу: Хабаровский край, р-н Хабаровский, с. Мирное, от врезки в существующую теплотрассу
в районс остановки "Стройматериалы" в пос. Горького по направлснию на ссвсро-восток до ЦТП по ул. Рабочая 10а в с. Мирнос

(наименование объекта, местоположение границ которого описано)

Схема расположения границ публичного сервитута

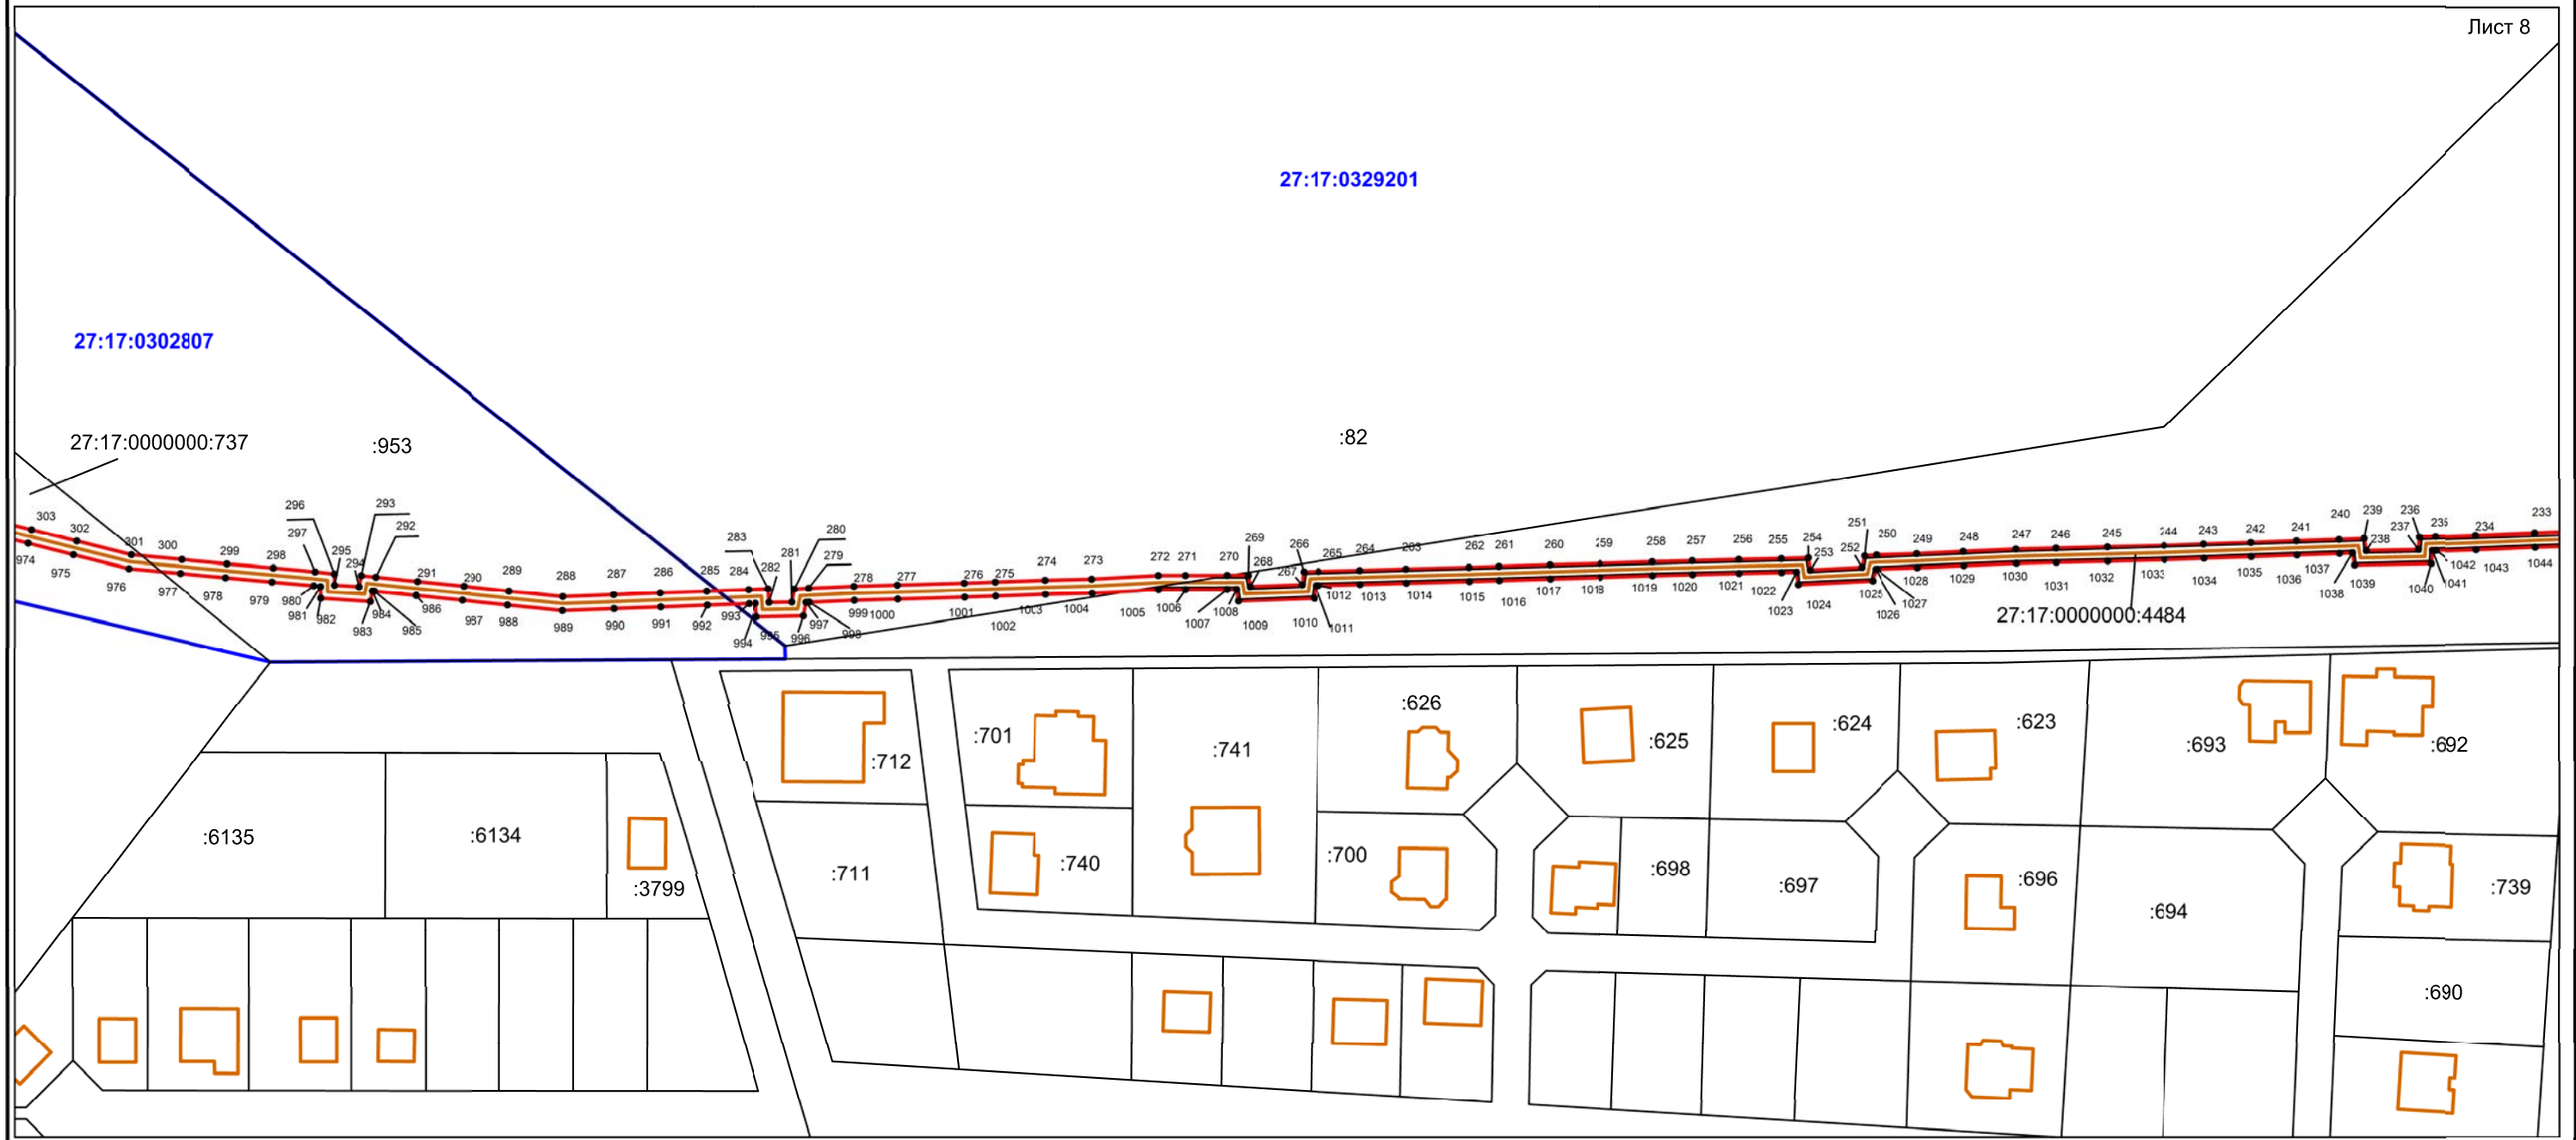

Масштаб 1:1400

Условные обозначения:

—

граница кадастрового квартала

—

граница публичного сервитута

—

граница земельного участка

—

граница объекта капитального строительства

•

1
характерная точка границы публичного сервитута

Подпись _____

Место для оттиска печати (при наличии) _____


Дата " _ " _____ г.

лицо, составившего описание местоположения границ объекта

ОПИСАНИЕ МЕСТОПОЛОЖЕНИЯ ГРАНИЦ
Публичный сервитут, устанавливаемый в соответствии с главой V.7 Земельного кодекса Российской Федерации
в целях эксплуатации объекта недвижимого имущества - сооружения "Магистральная тепловая трасса", кадастровый номер 27:17:0301801:466,
расположенного по адресу: Хабаровский край, р-н Хабаровский, с. Мирное, от врезки в существующую теплотрассу
в районс остановки "Стройматериалы" в пос. Горького по направлснию на ссвсро-восток до ЦТП по ул. Рабочая 10а в с. Мирнос

(наименование объекта, местоположение границ которого описано)

Схема расположения границ публичного сервитута

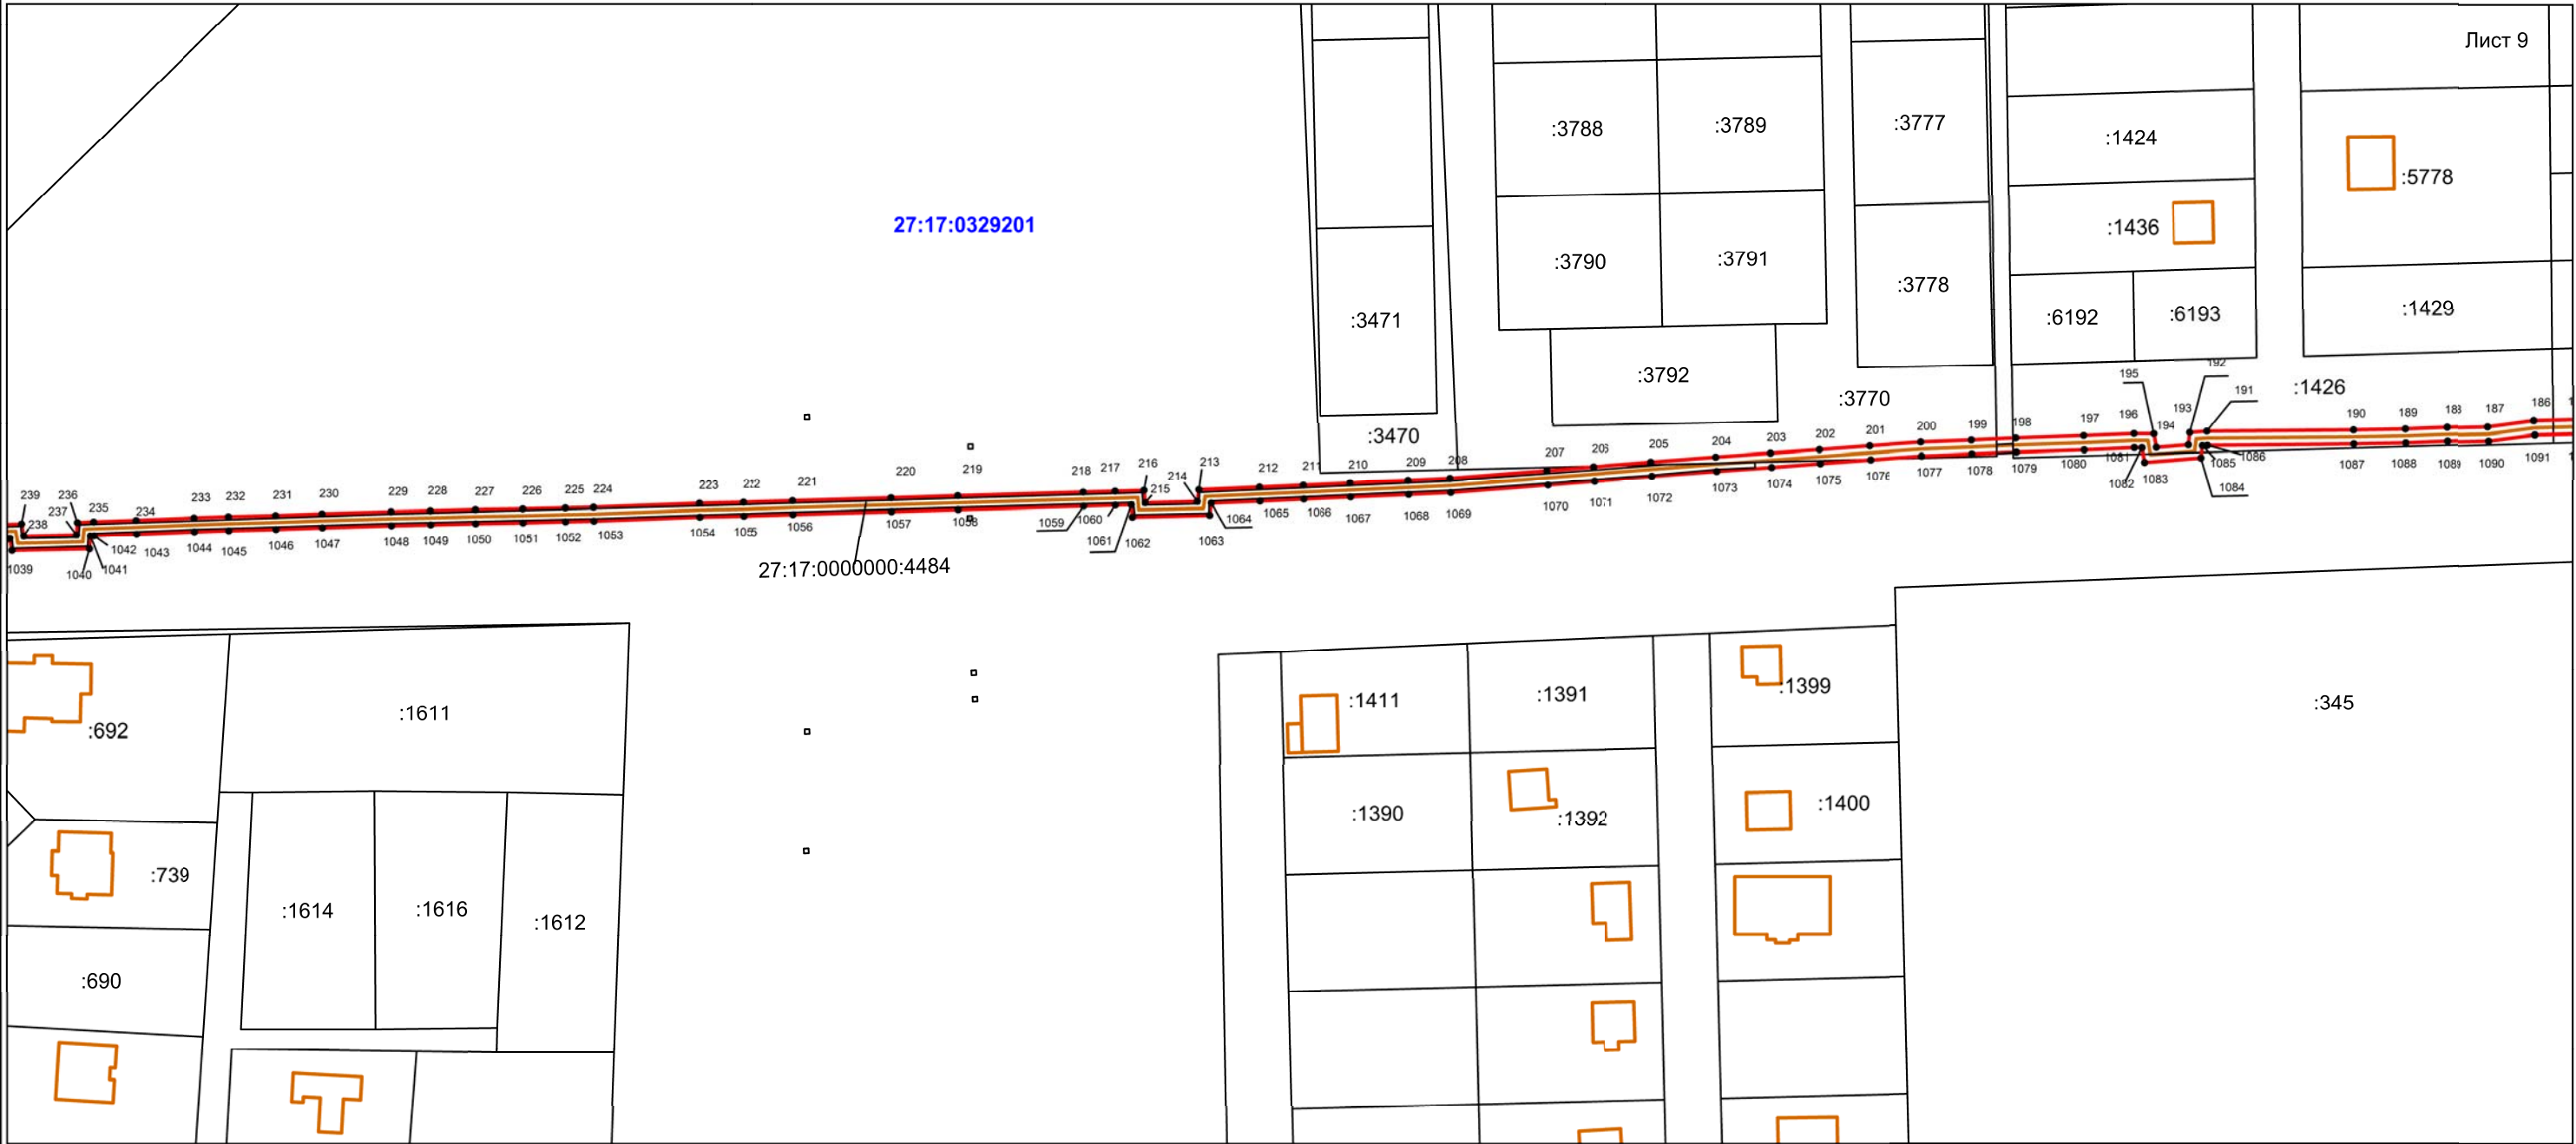

Масштаб 1:1400

Условные обозначения:

- граница кадастрового квартала
- граница публичного сервитута
- граница земельного участка
- граница объекта капитального строительства
- 1 — характерная точка границы публичного сервитута

Подпись _____ Дата " " _____ г.

Место для оттиска печати (при наличии) _____ лица, составившего описание местоположения границ объекта



Публичный сервитут, устанавливаемый в соответствии с главой V.7 Земельного кодекса Российской Федерации в целях эксплуатации объекта недвижимого имущества - сооружения "Магистральная тепловая трасса", кадастровый номер 27:17:0301801:466, расположенного по адресу: Хабаровский край, р-н Хабаровский, с. Мирное, от врезки в существующую теплотрассу в районс остановки "Стройматериалы" в пос. Горького по направлению на северо-восток до ЦТП по ул. Рабочая 10а в с. Мирнос

(наименование объекта, местоположение границ которого описано)

Лист 10

:1469

:1421

27:17:0000000:4484

27:17:03029201

27:17:0301801

27:17:0329201

:345

:104

:351

1089 1090 1091 

Условные обозначения:

Подпись _____ Дата "___" _____ г.


Место для отписки печати (при наличии) лица, составившего описание местоположения границ объекта

	граница кадастрового квартала
	граница публичного сервитута
	граница земельного участка
	граница объекта капитального строительства
 1	характерная точка границы публичного сервитута

ОПИСАНИЕ МЕСТОПОЛОЖЕНИЯ ГРАНИЦ
Публичный сервитут, устанавливаемый в соответствии с главой V.7 Земельного кодекса Российской Федерации
в целях эксплуатации объекта недвижимого имущества - сооружения "Магистральная тепловая трасса", кадастровый номер 27:17:0301801:466,
расположенного по адресу: Хабаровский край, р-н Хабаровский, с. Мирное, от врезки в существующую теплотрассу
в районс остановки "Стройматериалы" в пос. Горького по направлснию на ссверо-восток до ЦТП по ул. Рабочая 10а в с. Мирнос

(наименование объекта, местоположение границ которого описано)

Схема расположения границ публичного сервитута

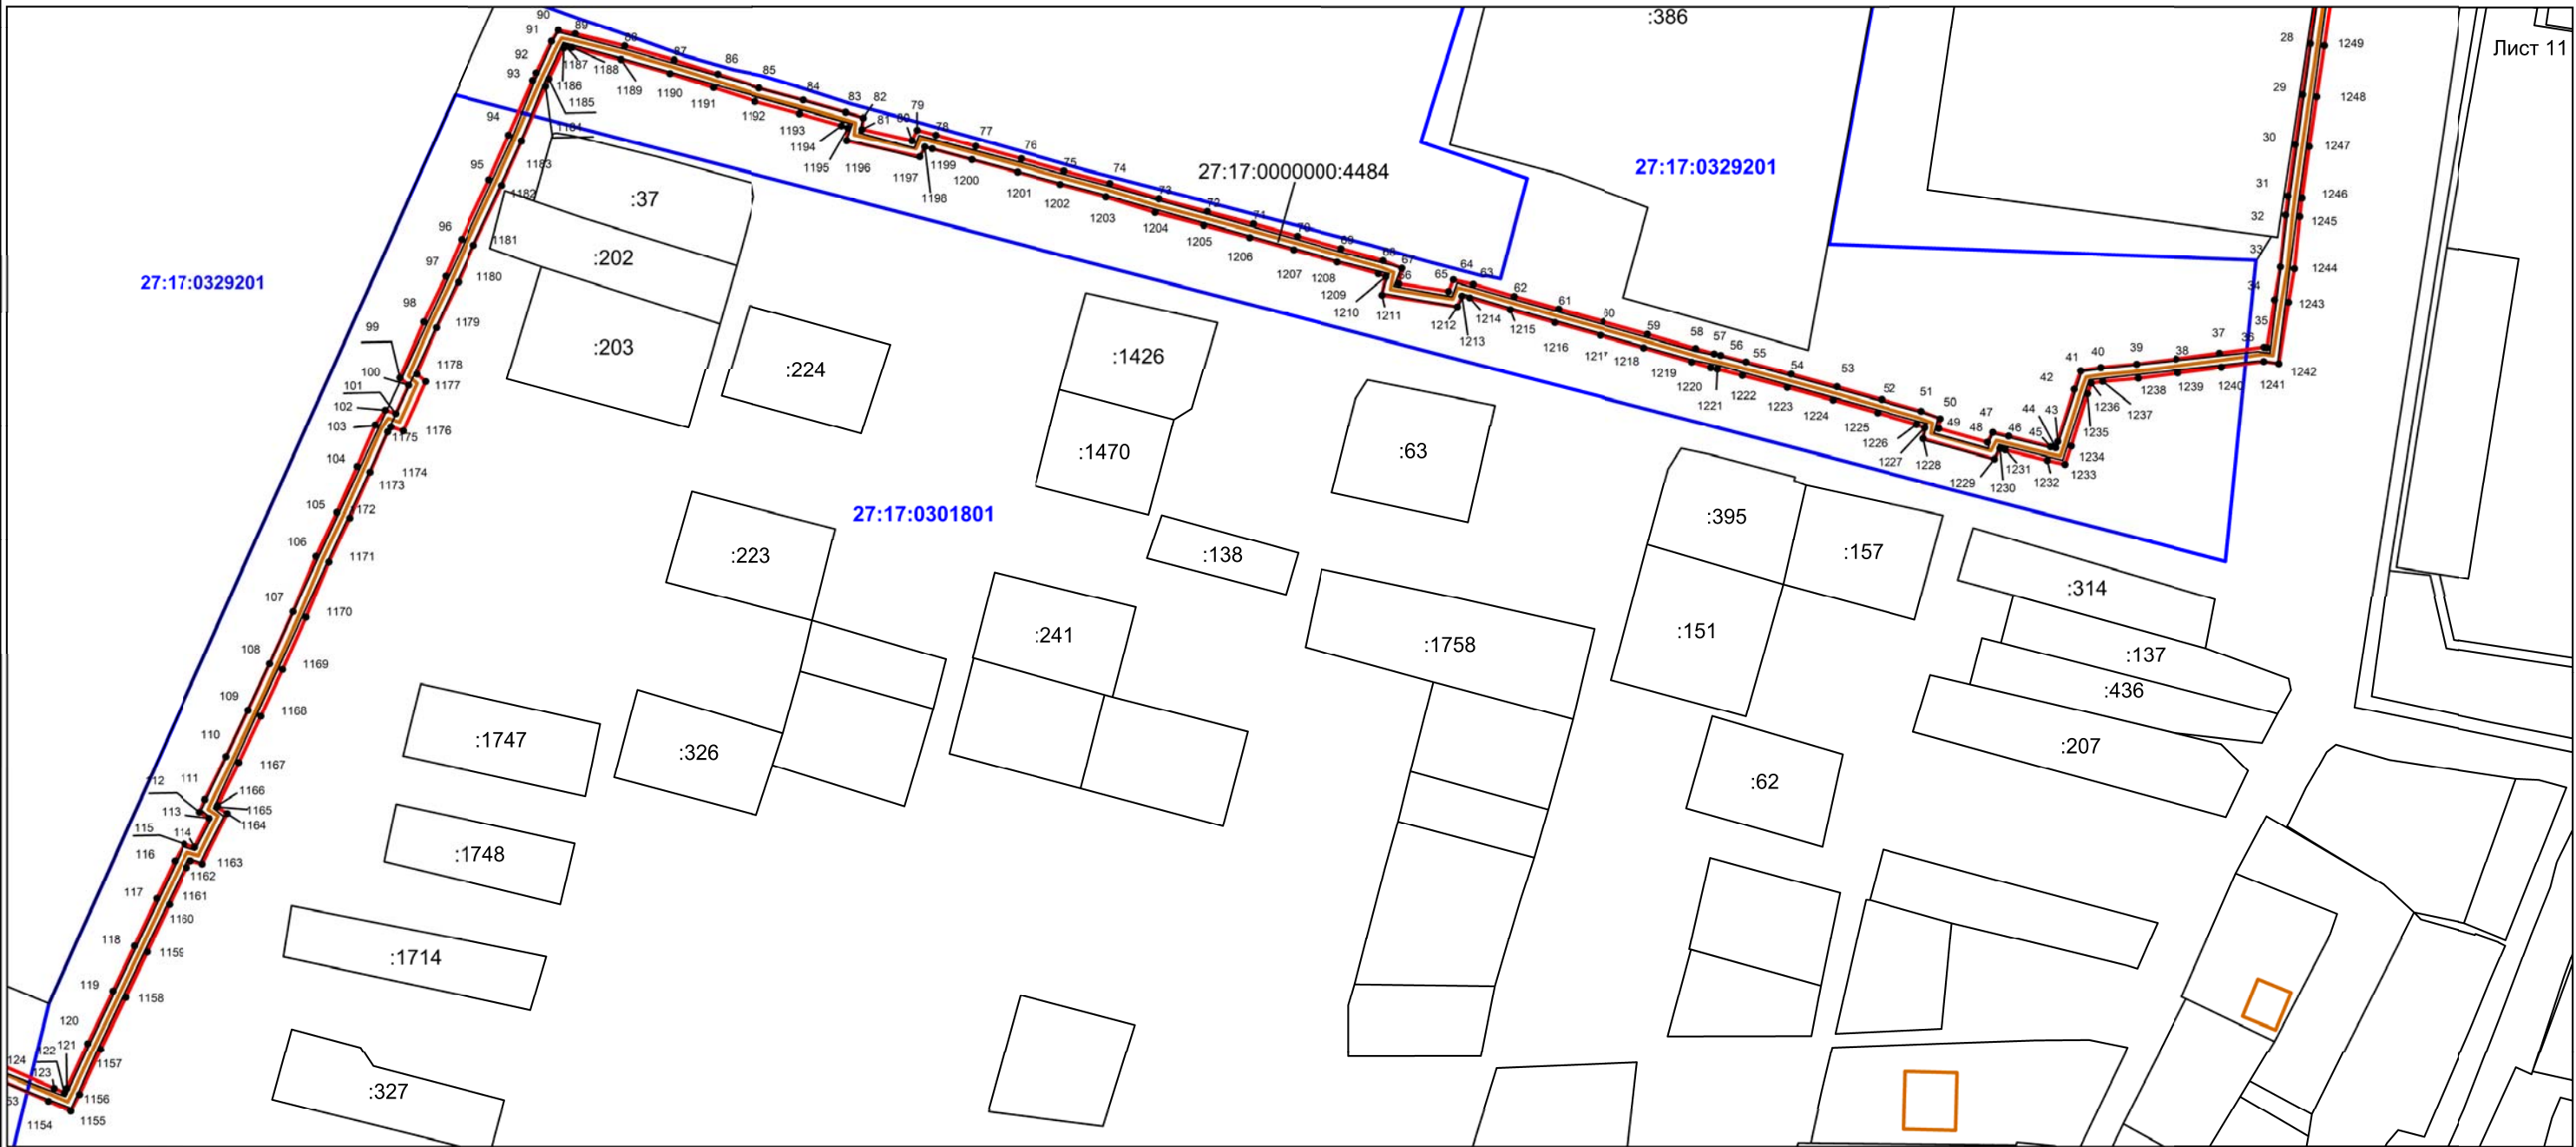

Масштаб 1:1400

Условные обозначения:

- граница кадастрового квартала
- граница публичного сервитута
- граница земельного участка
- граница объекта капитального строительства
- 1 — характерная точка границы публичного сервитута

Подпись _____ Дата " __ " _____ г.

Место для оттиска печати (при наличии) лица, составившего описание местоположения границ объекта




ОПИСАНИЕ МЕСТОПОЛОЖЕНИЯ ГРАНИЦ

Публичный сервитут, устанавливаемый в соответствии с главой V.7 Земельного кодекса Российской Федерации
в целях эксплуатации объекта недвижимого имущества - сооружения "Магистральная тепловая трасса", кадастровый номер 27:17:0301801:466,
расположенного по адресу: Хабаровский край, р-н Хабаровский, с. Мирное, от врезки в существующую теплотрассу
в районс остановки "Стройматериалы" в пос. Горького по направлснию на ссвсро-восток до ЦТП по ул. Рабочая 10а в с. Мирнос

(наименование объекта, местоположение границ которого описано)

Схема расположения границ публичного сервитута

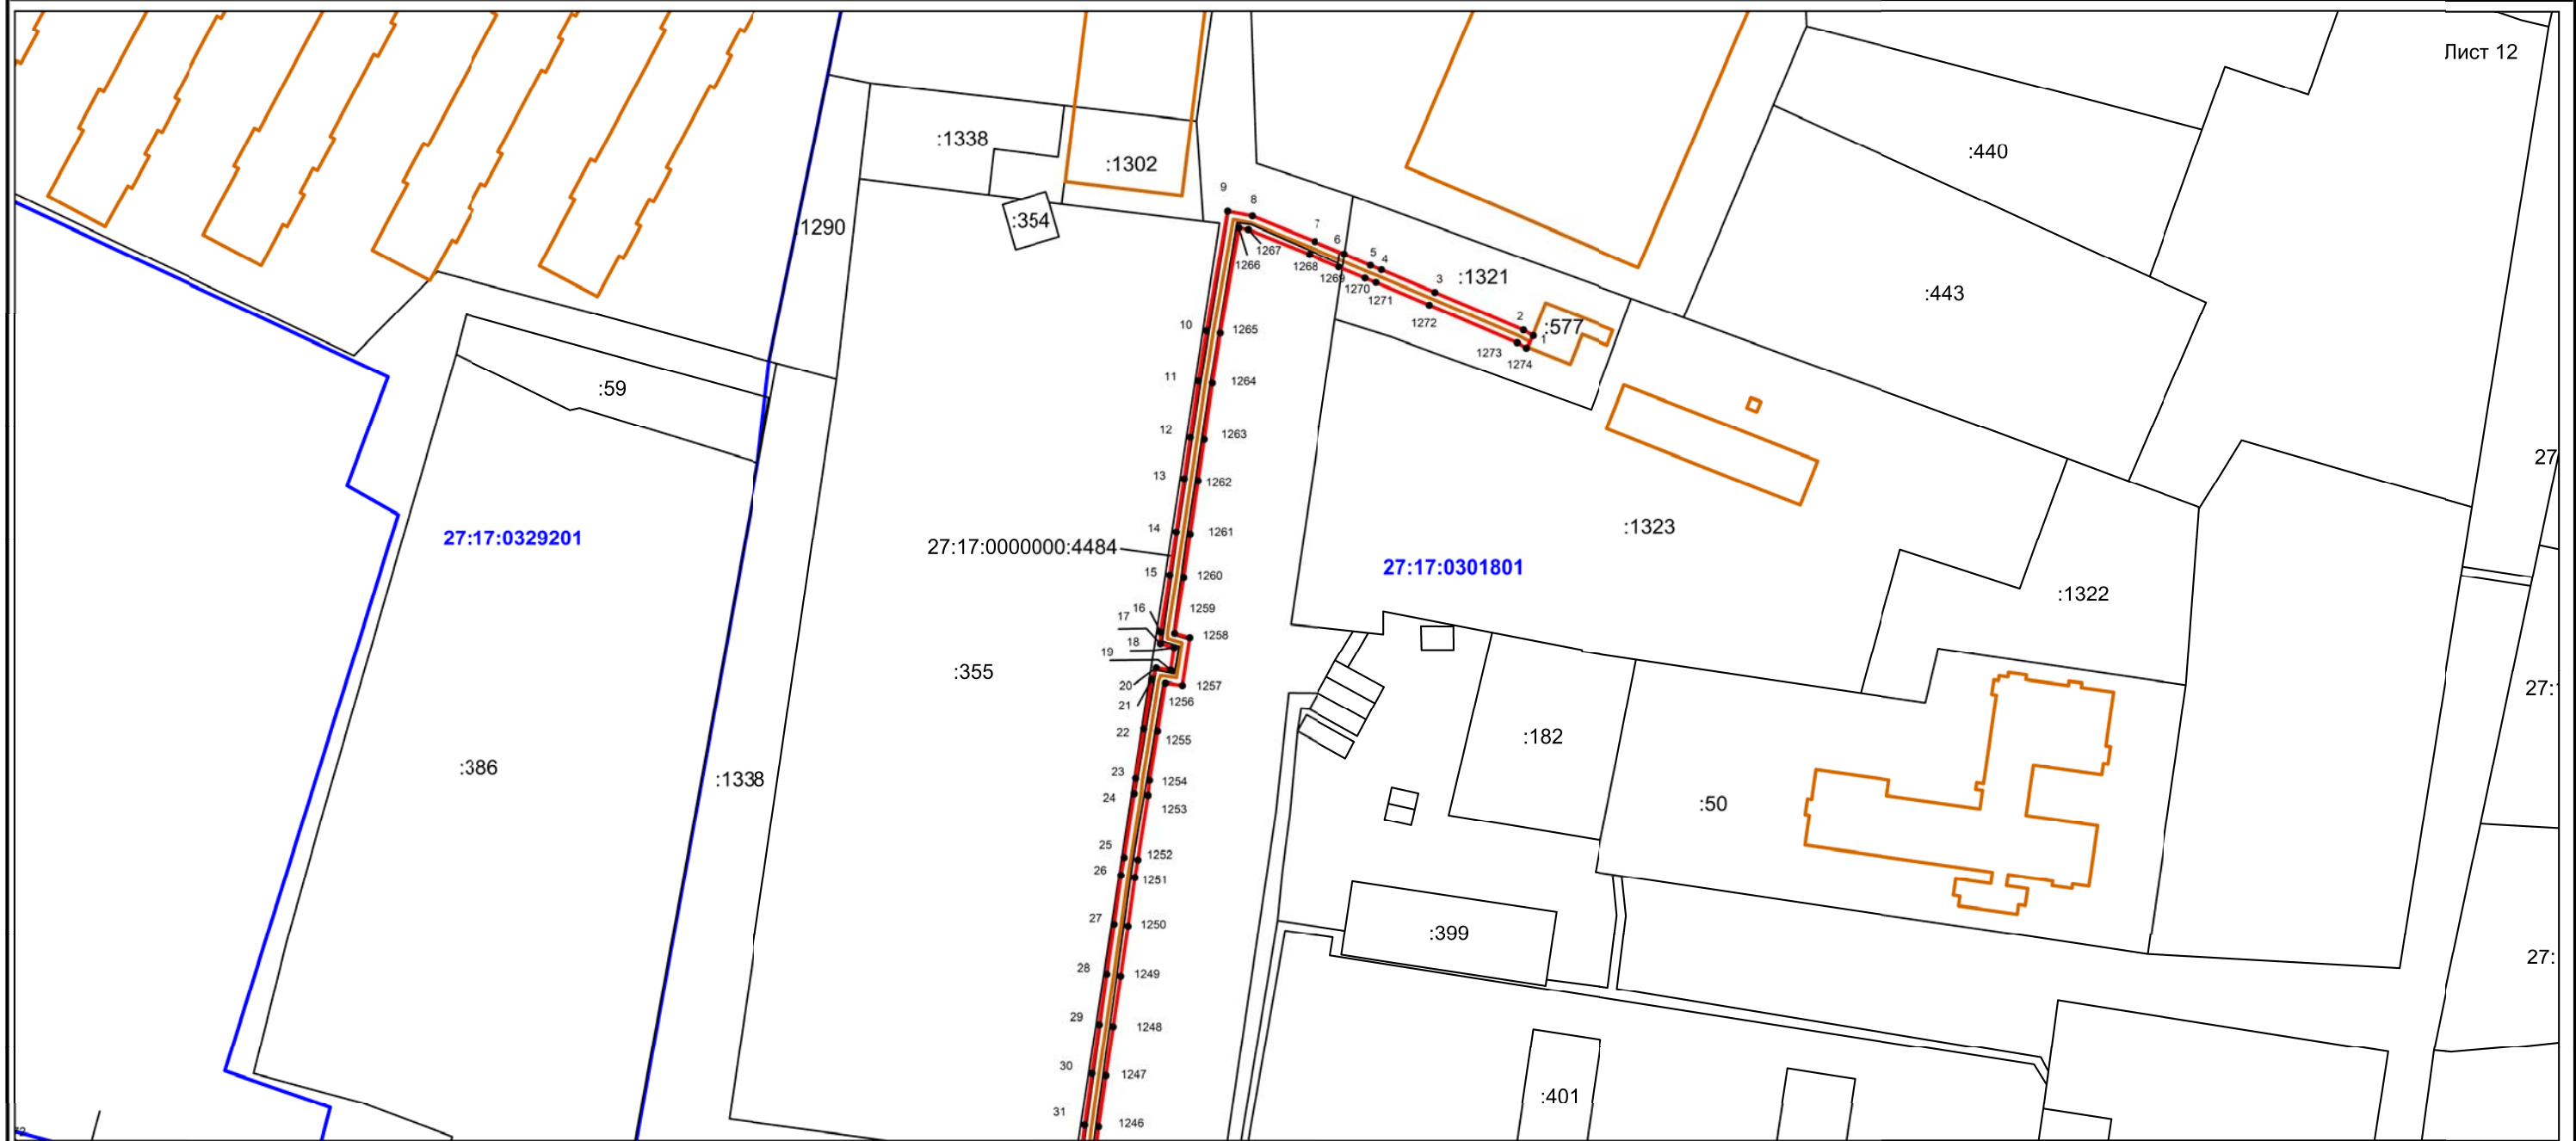

Масштаб 1:1400

Условные обозначения:

- граница кадастрового квартала
- граница публичного сервитута
- граница земельного участка
- граница объекта капитального строительства
- 1 — характерная точка границы публичного сервитута

Подпись _____ Дата " __ " _____ г.

Место для оттиска печати (при наличии) лица, составившего описание местоположения границ объекта

КАДАСТРОВЫЙ ИНЖЕНЕР
СЕРГЕЙ АЛЕКСАНДРОВИЧ
27-14-23