


Схема расположения границ публичного сервитута объекта электросетевого хозяйства:

Строительство ВЛ-10 кВ, Строительство МТП 100/10/0,4

Местоположение: Хабаровский край, Хабаровский район, в районе с. Мирное

от

№

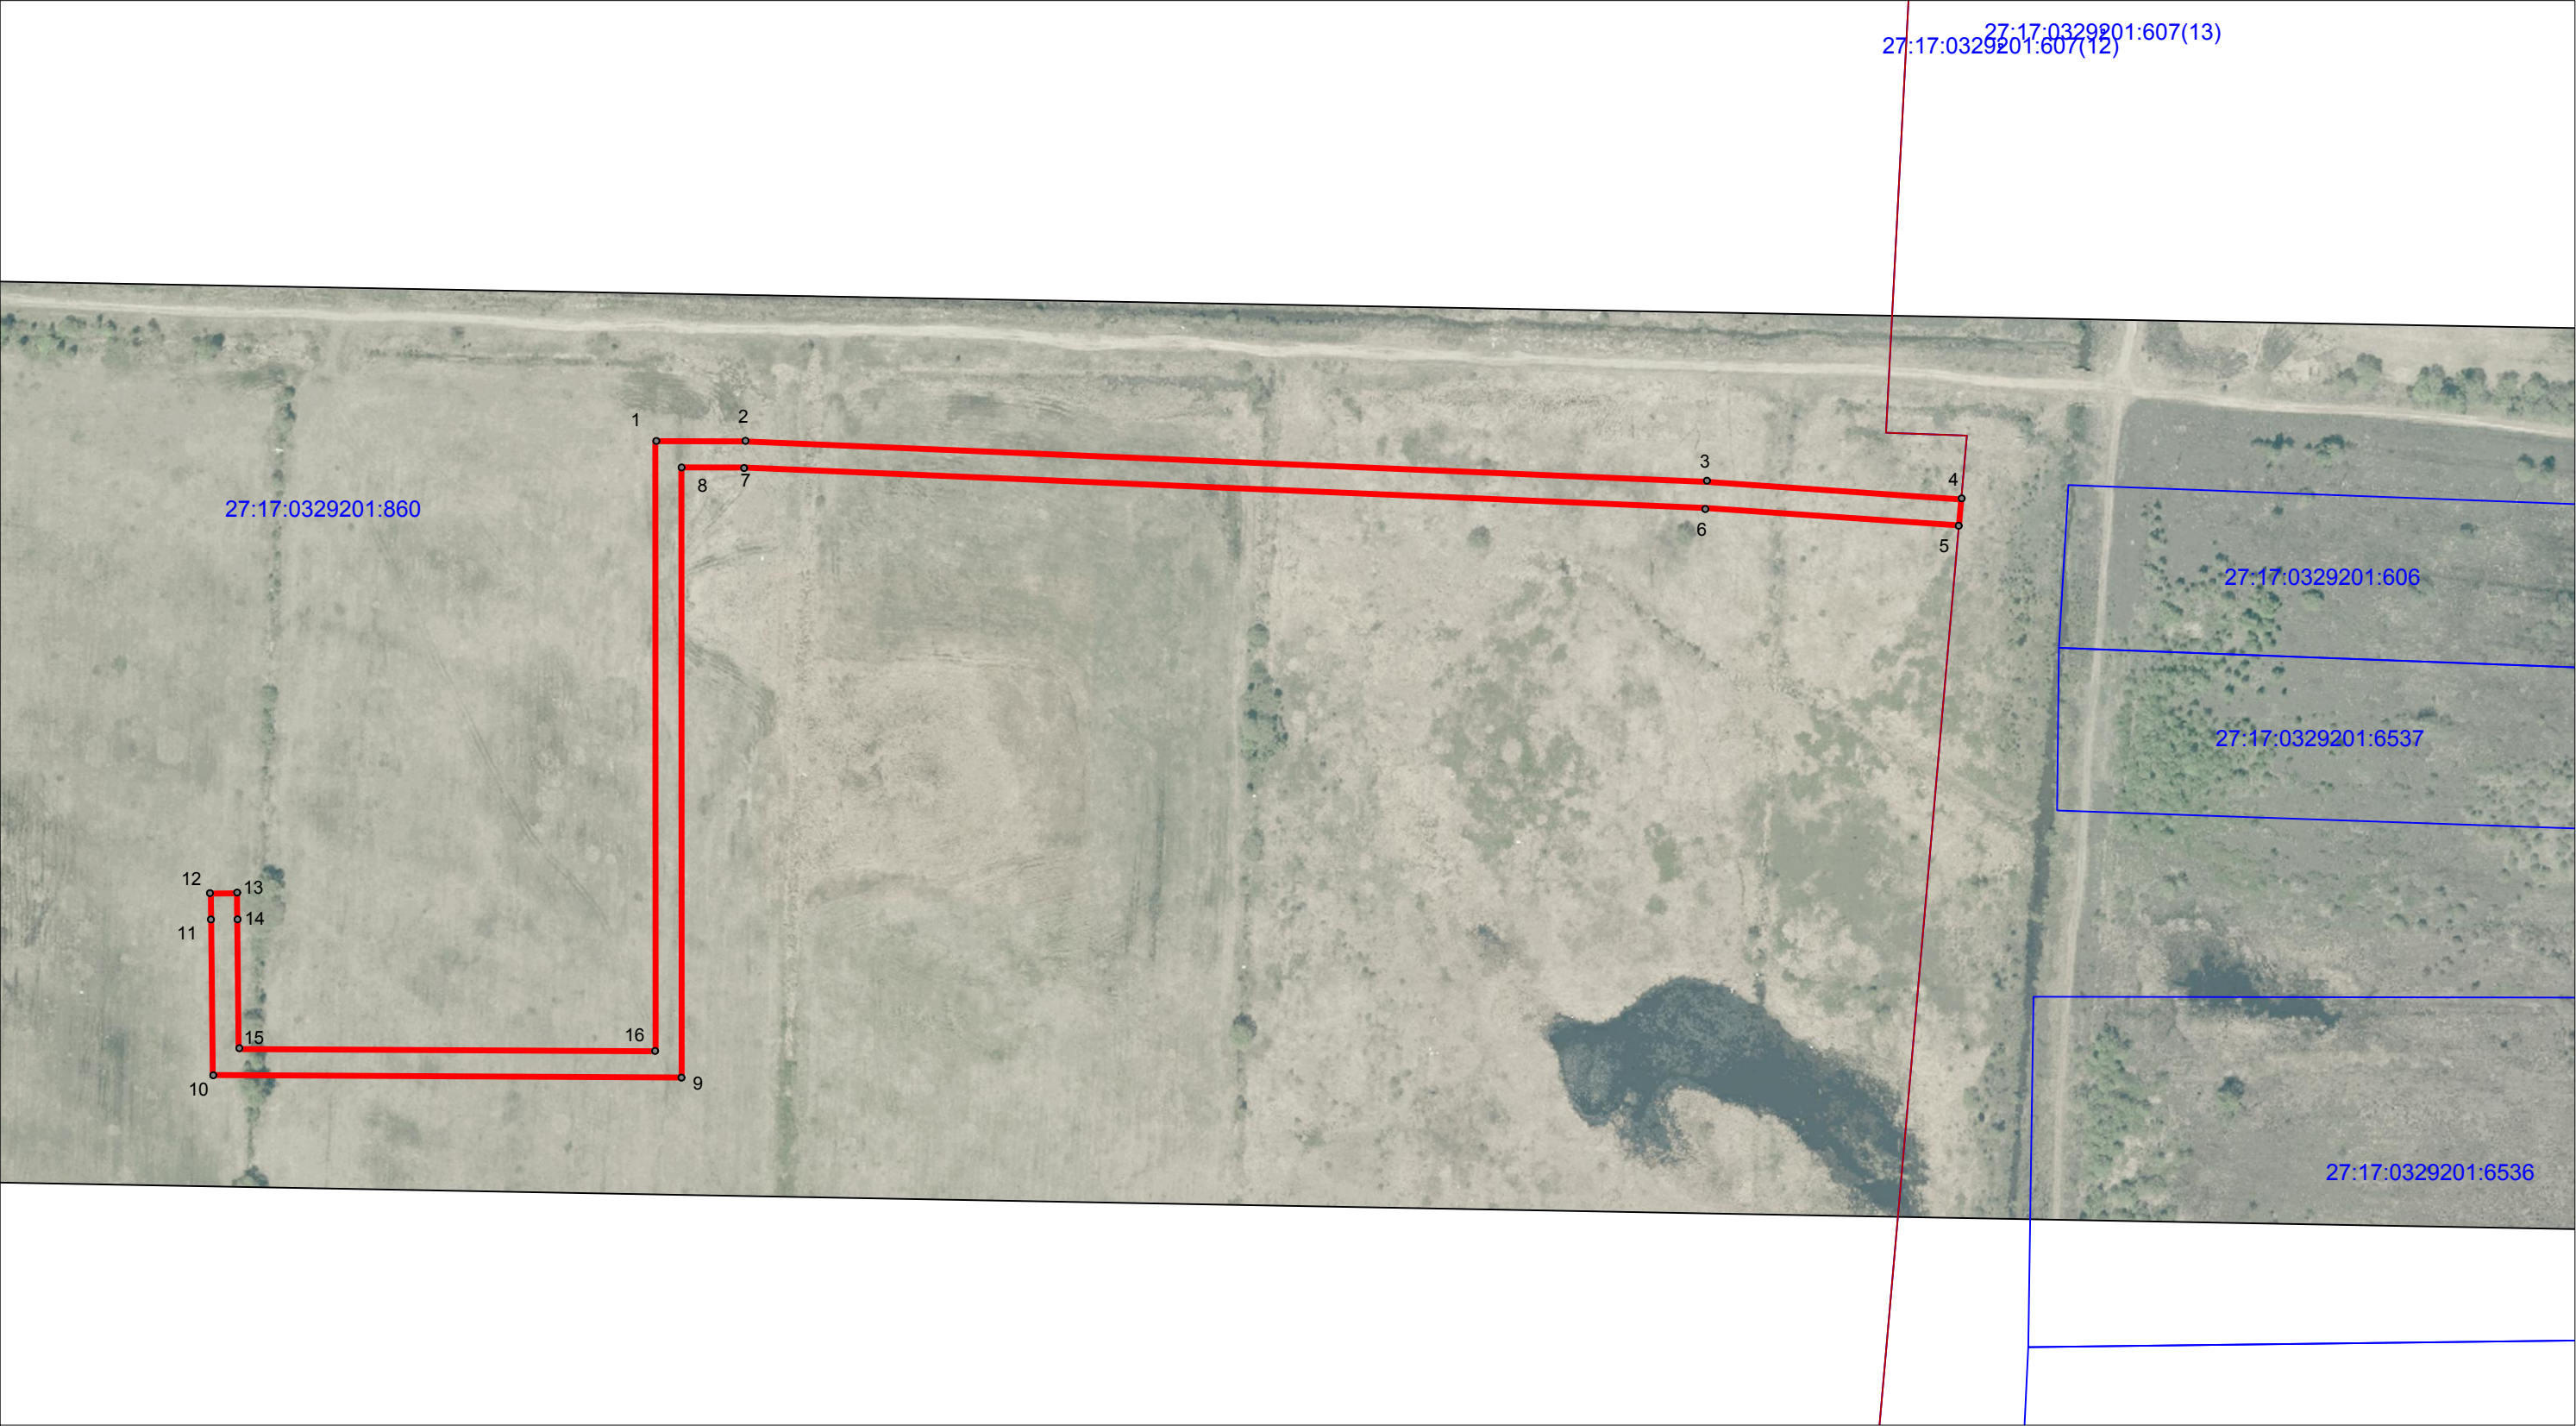

Условные обозначения:

-
- границы публичного сервитута

- границы земельных участков, сведения о которых содержатся в ЕГРН

- границы кадастровых кварталов

Масштаб 1: 2 000
Система координат МСК-27, зона 3

27:17:0329201:860

- надписи кадастрового номера земельного участка

27:17:0329201

- кадастровый номер кадастрового квартала

Площадь публичного сервитута: 27:17:0329201:860/чзу1 - 6 173 кв.м
Линейный объект проходит в границах кадастрового квартала 27:17:0329201, в границах земельного участка 27:17:0329201:860