

ИЗВЕЩЕНИЕ о возможном установлении публичного сервитута в с. Мирное

ДАТА ОПУБЛИКОВАНИЯ: 24.09.2026

Комитет по управлению муниципальным имуществом администрации Хабаровского муниципального района Хабаровского края, во исполнение пункта 3 статьи 39.42 Земельного кодекса Российской Федерации извещает **о возможном установлении публичного сервитута** в целях строительства КВЛ-10кВ от яч. РП-1316 Ф-1 ПС Тополево, МТП 25/10/0,4, ВЛ-0,4кВ Ф-новый МТП 25/10/0,4 в районе 1-го км автодороги Хабаровск – п. им. Горького, 8-й км автотрассы Хабаровск – Находка, в отношении земель, государственная собственность на которые не разграничена, расположенных в кадастровом квартале 27:17:0329201, включая части земельных участков с кадастровыми номерами 27:17:0329201:6077, 27:17:0329201:4902, 27:17:0329201:3473, 27:17:0329201:4108, адрес (описание местоположения): Хабаровский край, Хабаровский район, с. Мирное, площадь устанавливаемого публичного сервитута составляет 750 кв. метров.

Описание местоположения границ публичного сервитута содержится в схеме расположения границ публичного сервитута, размещенной на официальных сайтах администрации сельского поселения Хабаровского муниципального района Хабаровского края и администрации Хабаровского муниципального района Хабаровского края.

Адрес и время приема граждан и представителей юридических лиц для ознакомления с поступившим ходатайством об установлении публичного сервитута и прилагаемым к нему описанием местоположения границ публичного сервитута, подачи заявления об учете прав на земельные участки: Комитет по управлению муниципальным имуществом администрации Хабаровского муниципального района Хабаровского края, 680007, г. Хабаровск, ул. Волочаевская, д. 6, каб. № 317, ежедневно с 10 час. 00 мин. до 17 час. 00 мин. (перерыв на обед с 13 час. 00 мин. до 14 час. 00 мин., выходные – суббота, воскресенье).

Срок подачи заявлений – до 09.10.2026 года.

Официальные сайты в информационно-телекоммуникационной сети «Интернет», на которых размещается сообщение о поступившем ходатайстве об установлении публичного сервитута:

<https://khabrayon.khabkrai.ru/> (официальный сайт администрации Хабаровского муниципального района Хабаровского края);

<https://mirnenskoe.ru/> (официальный сайт администрации Мирненского сельского поселения Хабаровского муниципального района Хабаровского края).

ГРАФИЧЕСКОЕ ОПИСАНИЕ

местоположения границ публичного сервитута

Строительство КВЛ-10кВ от яч. РП-1316 Ф-1 ПС Тополево, МТП 25/10/0,4, ВЛ-0,4кВ Ф-новый МТП 25/10/0,4 в районе 1-го км автодороги Хабаровск - п. им. Горького, 8-й км автодороги Хабаровск - Находка

(заявитель: ООО «Спецзапчасть ДВ»)

(наименование объекта, местоположение границ которого описано (далее - объект))

Раздел 1

Сведения об объекте		
№ п/п	Характеристики объекта	Описание характеристик
1	2	3
1	Местоположение объекта	Хабаровский край, муниципальный район Хабаровский, сельское поселение Мирненское, село Мирное
2	Площадь объекта +/- величина погрешности определения площади (Р+/- Дельта Р)	750 кв.м ± 6.32 кв.м
3	Иные характеристики объекта	Линейный объект проходит в границах кадастрового квартала 27:17:0329201 - 223,75 кв.м, в границах земельных участков 27:17:0329201:6077 - 370,42 кв.м, 27:17:0329201:4902 - 23,92 кв.м, 27:17:0329201:3473 - 75,3 кв.м, 27:17:0329201:4108 - 57,03 кв.м


Раздел 2

Сведения о местоположении границ объекта					
1. Система координат МСК-27, зона 3					
2. Сведения о характерных точках границ объекта					
Обозначение характерных точек границ	Координаты, м		Метод определения координат характерной точки	Средняя квадратическая погрешность положения характерной точки (M _t), м	Описание обозначения точки на местности (при наличии)
	X	Y			
1	2	3	4	5	6
1	456319.33	3186425.41	Картометрический метод	0.10	—
2	456320.56	3186429.21	Картометрический метод	0.10	—
3	456313.28	3186432.62	Картометрический метод	0.10	—
4	456200.70	3186376.57	Картометрический метод	0.10	—
5	456154.15	3186369.59	Картометрический метод	0.10	—
6	456157.81	3186357.43	Картометрический метод	0.10	—
7	456161.69	3186358.35	Картометрический метод	0.10	—
8	456159.43	3186366.33	Картометрический метод	0.10	—
9	456201.90	3186372.70	Картометрический метод	0.10	—
10	456313.57	3186428.32	Картометрический метод	0.10	—
1	456319.33	3186425.41	Картометрический метод	0.10	—
3. Сведения о характерных точках части (частей) границы объекта					
Обозначение характерных точек части границы	Координаты, м		Метод определения координат характерной точки	Средняя квадратическая погрешность положения характерной точки (M _t), м	Описание обозначения точки на местности (при наличии)
	X	Y			
1	2	3	4	5	6
—	—	—	—	—	—

Схема расположения границ публичного сервитута объекта электросетевого хозяйства:

Строительство КВЛ-10кВ от яч. РП-1316 Ф-1 ПС Тополево, МТП 25/10/0,4, ВЛ-0,4кВ Ф-новый МТП 25/10/0,4 в районе 1-го км автодороги Хабаровск - п. им. Горького, 8-й км автодороги Хабаровск - Находка (заявитель: ООО «Спецзапчасть ДВ»)

Местоположение: Хабаровский край, муниципальный район Хабаровский, сельское поселение Мирненское, село Мирное

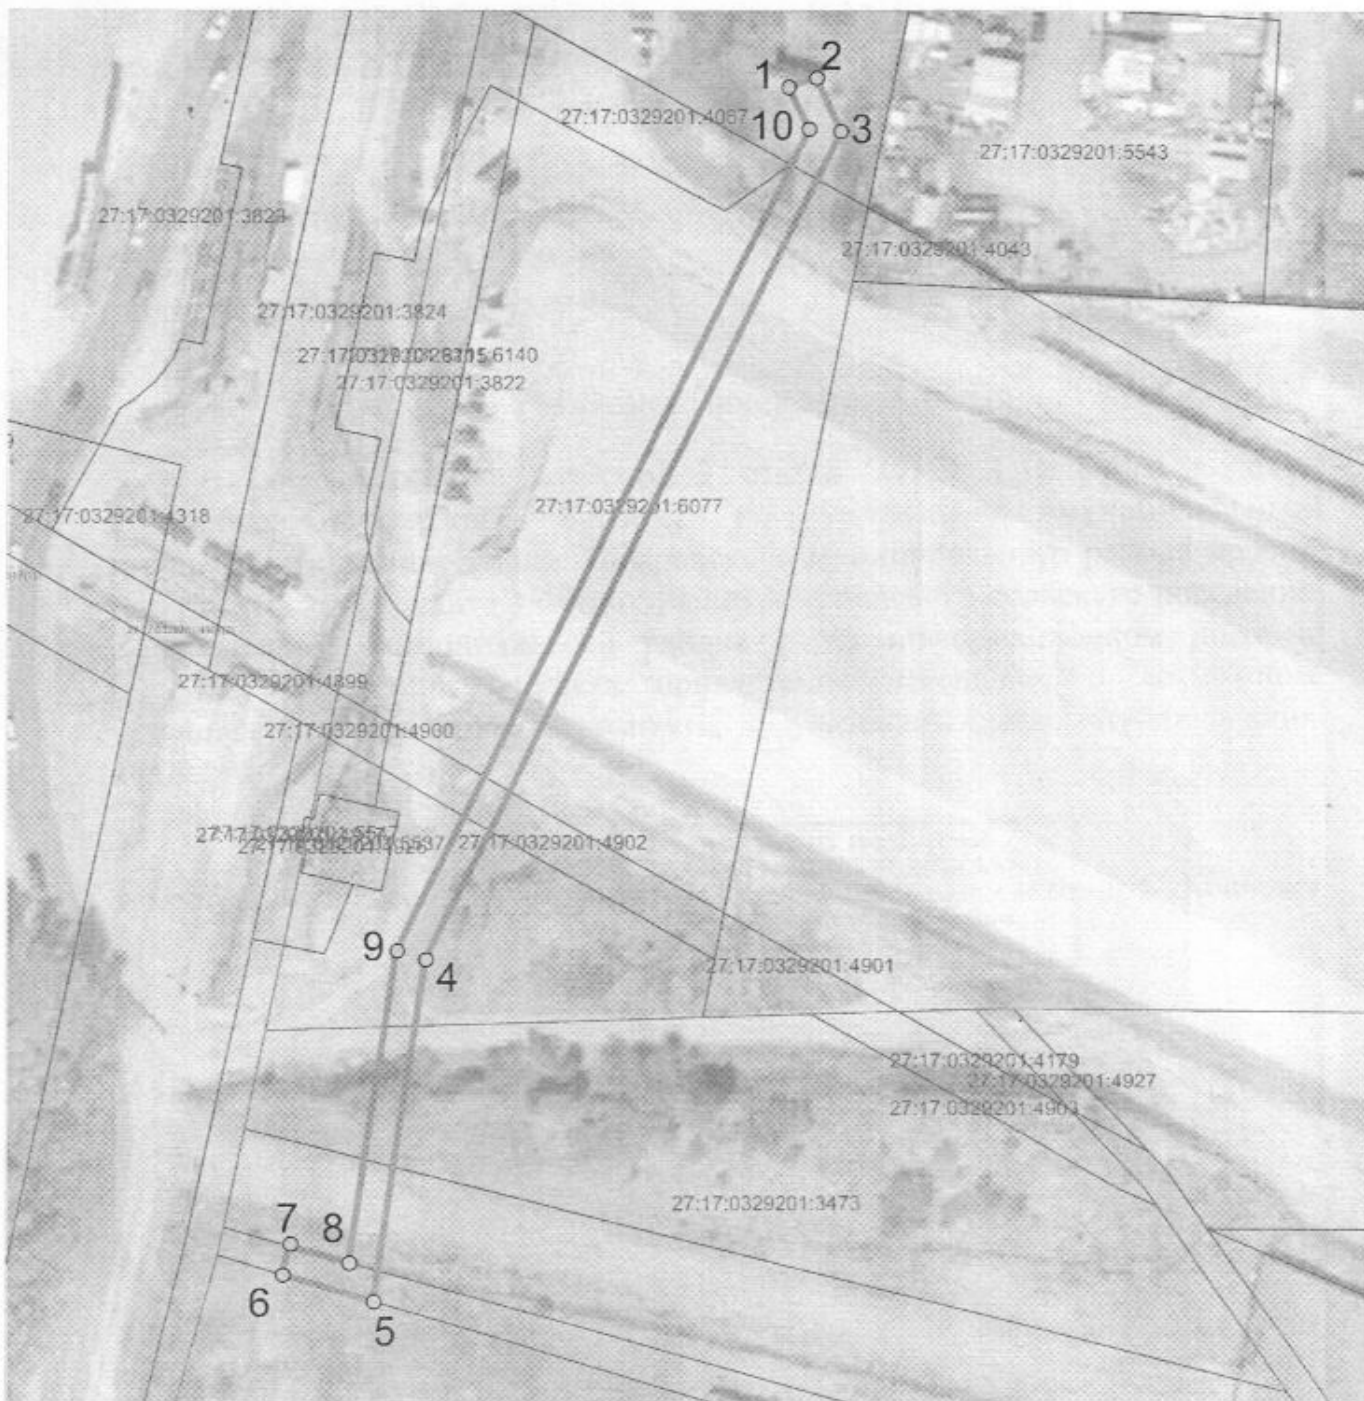

Масштаб 1: 1 000

Условные обозначения:

Система координат МСК-27, зона 3

- границы публичного сервитута
- границы земельных участков, сведения о которых содержатся в ЕГРН
- границы кадастровых кварталов

- 27:17:0329201:5340 - надписи кадастрового номера земельного участка
- 27:17:0329201 - кадастровый номер кадастрового квартала

Площадь публичного сервитута: 27:17:0329201:3У1 - 750,42 кв.м

Линейный объект проходит в границах кадастрового квартала 27:17:0329201 - 223,75 кв.м, в границах земельных участков 27:17:0329201:6077 - 370,42 кв.м, 27:17:0329201:4902 - 23,92 кв.м, 27:17:0329201:3473 - 75,3 кв.м, 27:17:0329201:4108 - 57,03 кв.м