

ГРАФИЧЕСКОЕ ОПИСАНИЕ
местоположения границ населенных пунктов, территориальных
зон, особо охраняемых природных территорий, зон с особыми
условиями использования территории

Публичный сервитут в отношении земель и (или) земельного участка (земельных участков) в целях: складирования строительных и иных материалов, возведения некапитальных строений, сооружений (включая ограждения, бытовки, навесы) и (или) размещения строительной техники, которые необходимы для обеспечения строительства, реконструкции, ремонта линейного объекта системы газоснабжения и его неотъемлемых технологических частей "Газопровод межпоселковый от ГРС-2 Горького до ТЭЦ-4 г. Хабаровска (закольцовка) Хабаровского края"

(наименование объекта, местоположение границ которого описано (далее - объект)

Раздел 1

Сведения об объекте		
№ п/п	Характеристики объекта	Описание характеристик
1	2	3
1	Местоположение объекта	Хабаровский край, Хабаровский район.
2	Площадь объекта ± величина погрешности определения площади ($P \pm \Delta P$)	3 936 м² +/- 22 м²
3	Иные характеристики объекта	Публичный сервитут в отношении земель и (или) земельного участка (земельных участков) в целях: складирования строительных и иных материалов, возведения некапитальных строений, сооружений (включая ограждения, бытовки, навесы) и (или) размещения строительной техники, которые необходимы для обеспечения строительства, реконструкции, ремонта линейного объекта системы газоснабжения и его неотъемлемых технологических частей "Газопровод межпоселковый от ГРС-2 Горького до ТЭЦ-4 г. Хабаровска (закольцовка) Хабаровского края" в соответствии с п.2 ст. 39.37 Земельного кодекса Российской Федерации. Срок публичного сервитута: 3 года. Обладатель публичного сервитута: ООО "Газпром газификация" (ИНН 7813655197, ОГРН 1217800107744, юридический адрес и фактический адрес: 194044, г.Санкт-Петербург, вн.тер.г. Муниципальный округ Сампсониевское, пр-кт Большой Сампсониевский, Д. 60, литера А; тел. +7 (812) 613-33-00, адрес элект.почты: info@eoggazprom.ru)

Раздел 2

Сведения о местоположении границ объекта

1. Система координат МСК-27, зона 3					
2. Сведения о характерных точках границ объекта					
Обозначение характерных точек границ	Координаты, м		Метод определения координат характерной точки	Средняя квадратическая погрешность положения характерной точки (Mt), м	Описание обозначения точки на местности (при наличии)
	X	Y			
1	2	3	4	5	6
Контур 1					
1	456 415,17	3 187 861,53	Аналитический метод	0,10	-
2	456 415,17	3 187 875,11	Аналитический метод	0,10	-
3	456 414,79	3 187 872,73	Аналитический метод	0,10	-
4	456 414,20	3 187 870,86	Аналитический метод	0,10	-
5	456 413,27	3 187 869,14	Аналитический метод	0,10	-
6	456 412,01	3 187 867,63	Аналитический метод	0,10	-
7	456 410,49	3 187 866,40	Аналитический метод	0,10	-
8	456 410,25	3 187 866,28	Аналитический метод	0,10	-
9	456 413,29	3 187 864,38	Аналитический метод	0,10	-
10	456 413,73	3 187 863,75	Аналитический метод	0,10	-
11	456 413,61	3 187 863,00	Аналитический метод	0,10	-
12	456 412,98	3 187 862,55	Аналитический метод	0,10	-
13	456 412,23	3 187 862,68	Аналитический метод	0,10	-
14	456 408,06	3 187 865,28	Аналитический метод	0,10	-
15	456 406,87	3 187 864,93	Аналитический метод	0,10	-
16	456 404,92	3 187 864,75	Аналитический метод	0,10	-
17	456 405,92	3 187 864,74	Аналитический метод	0,10	-
1	456 415,17	3 187 861,53	Аналитический метод	0,10	-
Контур 2					
18	456 415,16	3 187 890,32	Аналитический метод	0,10	-
19	456 415,15	3 187 926,77	Аналитический метод	0,10	-
20	456 374,66	3 187 926,76	Аналитический метод	0,10	-
21	456 374,66	3 187 946,59	Аналитический метод	0,10	-
22	456 371,99	3 187 946,61	Аналитический метод	0,10	-
23	456 371,65	3 187 897,41	Аналитический метод	0,10	-
24	456 373,20	3 187 898,76	Аналитический метод	0,10	-
25	456 375,01	3 187 899,77	Аналитический метод	0,10	-
26	456 376,98	3 187 900,39	Аналитический метод	0,10	-
27	456 379,03	3 187 900,59	Аналитический метод	0,10	-
28	456 386,59	3 187 900,53	Аналитический метод	0,10	-
29	456 386,60	3 187 907,02	Аналитический метод	0,10	-
30	456 410,72	3 187 907,01	Аналитический метод	0,10	-
31	456 410,70	3 187 904,08	Аналитический метод	0,10	-
32	456 409,57	3 187 903,58	Аналитический метод	0,10	-
33	456 408,63	3 187 902,77	Аналитический метод	0,10	-
34	456 407,98	3 187 901,72	Аналитический метод	0,10	-
35	456 407,68	3 187 900,52	Аналитический метод	0,10	-
36	456 407,67	3 187 900,03	Аналитический метод	0,10	-
37	456 408,99	3 187 899,61	Аналитический метод	0,10	-
38	456 410,72	3 187 898,68	Аналитический метод	0,10	-
39	456 412,22	3 187 897,42	Аналитический метод	0,10	-
40	456 413,46	3 187 895,90	Аналитический метод	0,10	-
41	456 414,37	3 187 894,16	Аналитический метод	0,10	-
42	456 414,92	3 187 892,28	Аналитический метод	0,10	-
18	456 415,16	3 187 890,32	Аналитический метод	0,10	-
Контур 3					

Раздел 2

Сведения о местоположении границ объекта					
1	2	3	4	5	6
43	456 374,66	3 187 950,59	Аналитический метод	0,10	-
56	456 371,52	3 187 950,61	Аналитический метод	0,10	-
55	456 371,61	3 187 963,64	Аналитический метод	0,10	-
54	456 319,31	3 187 964,01	Аналитический метод	0,10	-
53	456 319,42	3 187 979,05	Аналитический метод	0,10	-
52	456 288,62	3 187 979,27	Аналитический метод	0,10	-
51	456 288,62	3 187 978,27	Аналитический метод	0,10	-
50	456 253,62	3 187 978,52	Аналитический метод	0,10	-
49	456 253,62	3 187 979,52	Аналитический метод	0,10	-
48	456 231,55	3 187 979,67	Аналитический метод	0,10	-
47	456 231,60	3 187 988,43	Аналитический метод	0,10	-
46	456 285,06	3 187 988,43	Аналитический метод	0,10	-
45	456 284,98	3 187 981,43	Аналитический метод	0,10	-
44	456 374,66	3 187 981,43	Аналитический метод	0,10	-
43	456 374,66	3 187 950,59	Аналитический метод	0,10	-
Вырез 1 из 1					
81	456 352,48	3 187 973,04	Аналитический метод	0,10	-
82	456 352,48	3 187 974,04	Аналитический метод	0,10	-
83	456 351,48	3 187 974,04	Аналитический метод	0,10	-
84	456 351,48	3 187 973,04	Аналитический метод	0,10	-
81	456 352,48	3 187 973,04	Аналитический метод	0,10	-
Контур 4					
57	456 374,96	3 187 865,73	Аналитический метод	0,10	-
58	456 373,24	3 187 866,66	Аналитический метод	0,10	-
59	456 371,73	3 187 867,92	Аналитический метод	0,10	-
60	456 370,50	3 187 869,44	Аналитический метод	0,10	-
61	456 369,59	3 187 871,18	Аналитический метод	0,10	-
62	456 369,03	3 187 873,06	Аналитический метод	0,10	-
63	456 368,85	3 187 875,01	Аналитический метод	0,10	-
64	456 368,86	3 187 875,41	Аналитический метод	0,10	-
65	456 365,99	3 187 875,43	Аналитический метод	0,10	-
66	456 366,58	3 187 958,68	Аналитический метод	0,10	-
67	456 314,28	3 187 959,05	Аналитический метод	0,10	-
68	456 314,39	3 187 974,09	Аналитический метод	0,10	-
69	456 226,51	3 187 974,71	Аналитический метод	0,10	-
70	456 226,61	3 187 988,43	Аналитический метод	0,10	-
71	456 210,66	3 187 988,43	Аналитический метод	0,10	-
72	456 210,66	3 187 969,00	Аналитический метод	0,10	-
73	456 220,47	3 187 968,75	Аналитический метод	0,10	-
74	456 308,34	3 187 968,13	Аналитический метод	0,10	-
75	456 308,45	3 187 958,98	Аналитический метод	0,10	-
76	456 360,35	3 187 957,09	Аналитический метод	0,10	-
77	456 362,32	3 187 930,96	Аналитический метод	0,10	-
78	456 364,07	3 187 907,99	Аналитический метод	0,10	-
79	456 365,96	3 187 868,08	Аналитический метод	0,10	-
80	456 372,15	3 187 866,47	Аналитический метод	0,10	-
57	456 374,96	3 187 865,73	Аналитический метод	0,10	-
3. Сведения о характерных точках части (частей) границы объекта					
1	2	3	4	5	6
—	—	—	—	—	—

Раздел 3

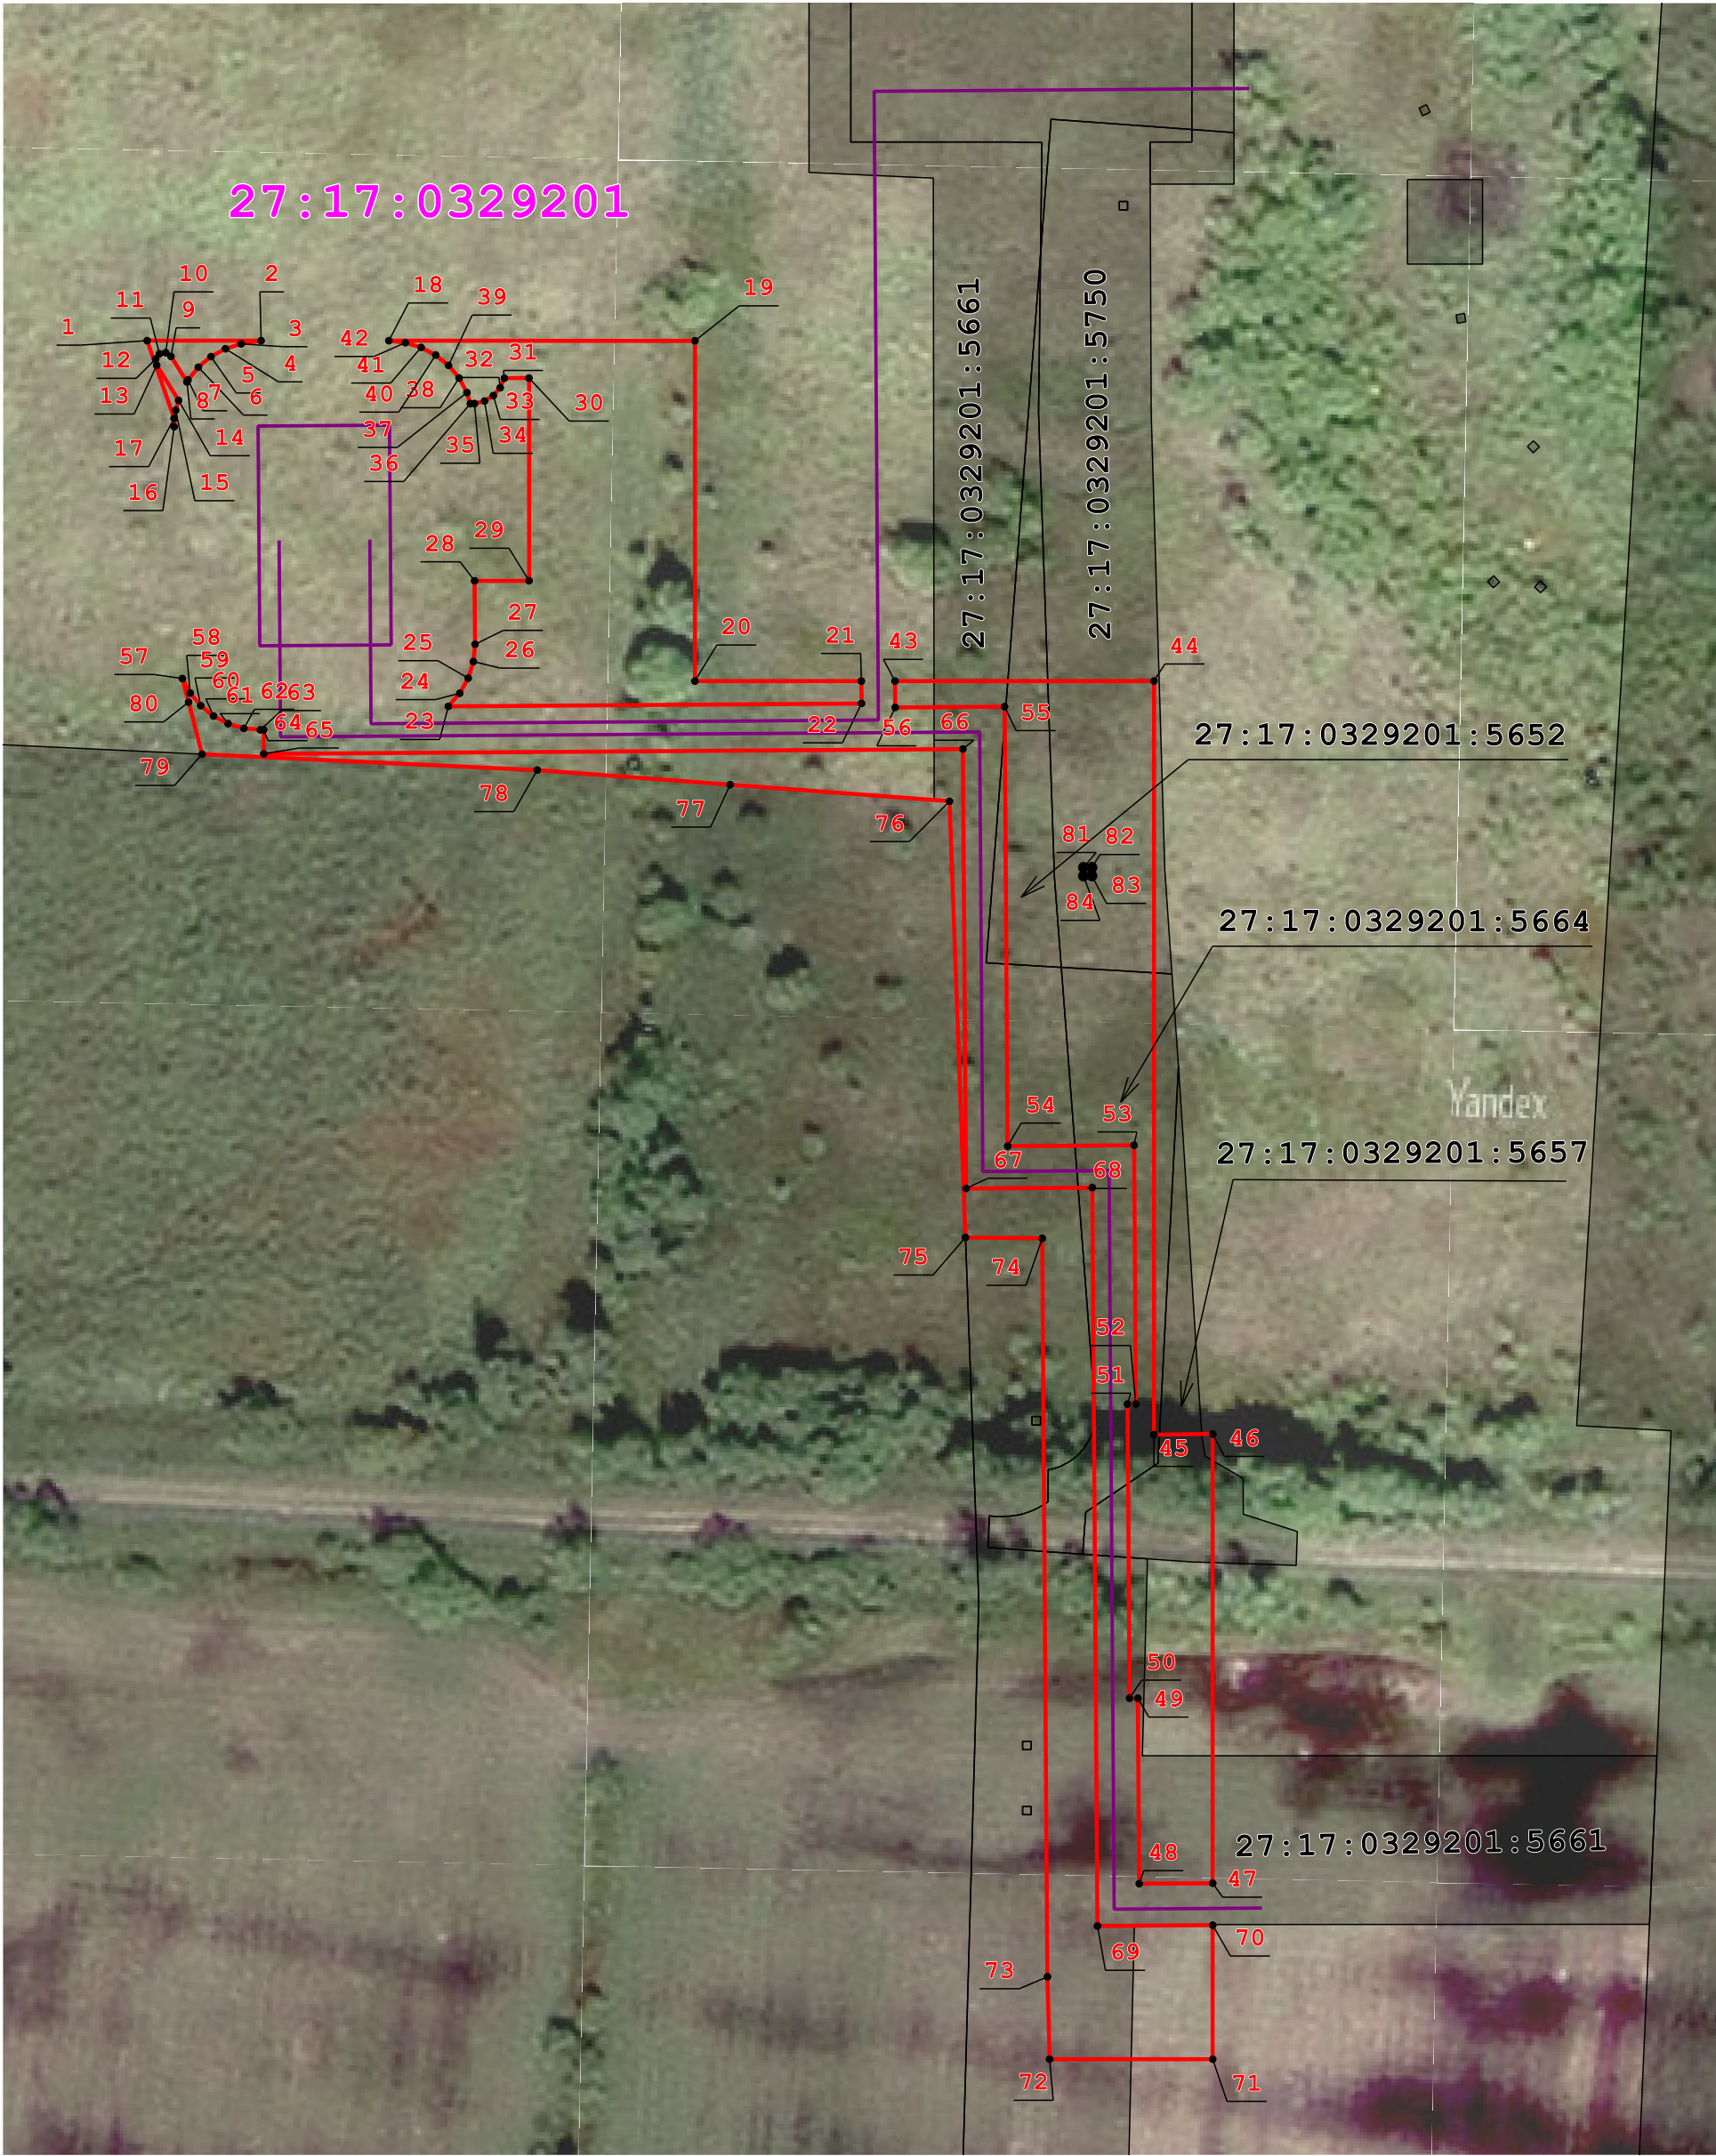
Сведения о местоположении измененных (уточненных) границ объекта

1. Система координат МСК-27, зона 3

2. Сведения о характерных точках границ объекта

 
 
Обозначение характерных точек границы	Существующие координаты, м		Измененные (уточненные) координаты, м		Метод определения координат характерной точки	Средняя квадратическа я погрешность положения характерной точки (Mt), м	Описание обозначения точки на местности (при наличии)
	X	Y	X	Y			
1	2	3	4	5	6	7	8
—	—	—	—	—	—	—	—
3. Сведения о характерных точках части (частей) границы объекта							
1	2	3	4	5	6	7	8
—	—	—	—	—	—	—	—

Схема расположения границ публичного сервитута



Масштаб 1:800

Условные обозначения:

-  - проектные границы публичного сервитута
-  - обозначение и номер характерной точки публичного сервитута
-  - кадастровый номер квартала
-  - границы и кадастровые номера земельных участков, в отношении которых испрашивается публичный сервитут
-  - проектное местоположение оси линейного объекта