

ОПОВЕЩЕНИЕ

о начале публичных слушаний

по проекту документации по внесению изменений в проект межевания «Коттеджный поселок "Солнечная поляна", 2-я очередь» в части объединения земельных участков с кадастровыми номерами 27:17:0329201:1598 и 27:17:0329201:1599, расположенных в селе Мирное Хабаровского района Хабаровского края (далее – публичные слушания).

Перечень информационных материалов к проекту:

- Проект документации по внесению изменений в проект межевания.

Информация о порядке и сроках проведения публичных слушаний:

Организатор публичных слушаний – Управление архитектуры и градостроительства администрации Хабаровского муниципального района.

Срок проведения публичных слушаний - не менее одного месяца и не более трех месяцев со дня оповещения жителей Хабаровского муниципального района об их проведении до дня опубликования заключения о результатах публичных слушаний.

Место проведения экспозиции проекта - в здании Муниципального казенного учреждения культуры «Культурно-досуговый центр администрации Мирненского сельского поселения» по адресу: Хабаровский край, Хабаровский район, с. Мирное, ул. Рабочая, д. 6.

Срок проведения экспозиции проекта - с 30.07.2021 по 26.08.2021.

Материалы проекта размещены на сайте администрации Хабаровского муниципального района - www.khabrayon.khabkrai.ru.

Справочная информация предоставляется по тел. (4212) 38-15-23.

Дата и время проведения собрания для обсуждения проекта - 26.08.2021 в 16-30.

Место проведения собрания - в здании Муниципального казенного учреждения культуры «Культурно-досуговый центр администрации Мирненского сельского поселения» по адресу: Хабаровский край, Хабаровский район, с. Мирное, ул. Рабочая, д. 6.

Срок приема предложений и замечаний - до 26.08.2021 (включительно).

Предложения и замечания принимаются:

- в письменной или устной форме в ходе проведения собрания участников публичных слушаний;

- в письменной форме по адресу: 680007, г. Хабаровск, ул. Волочаевская, д. 6, кабинет № 109;

- посредством записи в книге (журнале) учета посетителей экспозиции проекта, подлежащего рассмотрению на публичных слушаниях.


Участники публичных слушаний в целях идентификации представляют сведения о себе с приложением документов, подтверждающих такие сведения (ч. 12 ст. 5.1 Градостроительного кодекса РФ):

- для физических лиц: фамилию, имя, отчество (при наличии), дату рождения, адрес места жительства (регистрации);

- для юридических лиц: наименование, основной государственный регистрационный номер, местонахождение и адрес;

- для правообладателей соответствующих земельных участков и (или) расположенных на них объектов капитального строительства и (или) помещений, являющихся частью указанных объектов капитального строительства: сведения из Единого государственного реестра недвижимости и иные документы, устанавливающие или удостоверяющие их права.

Срок опубликования заключения о результатах публичных слушаний - 02.09.2021.

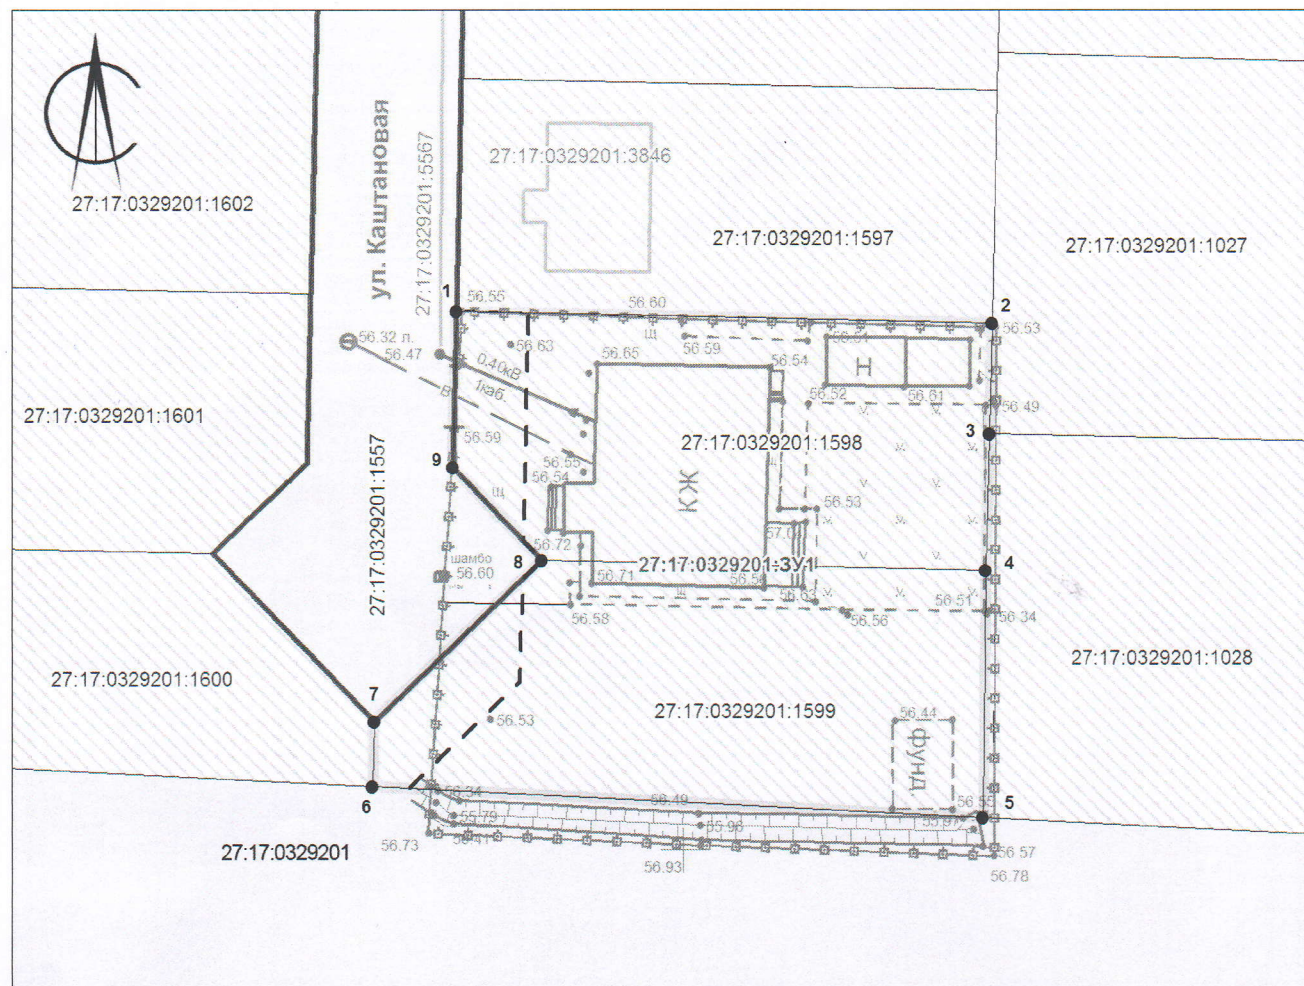

Условные обозначения:

- Границы существующих элементов планировочной структуры - территорий общего пользования
- Границы существующих элементов планировочной структуры - жилых кварталов
- Существующие красные линии, утвержденные в составе проекта планировки территории
- Линии отступа от красных линий в целях определения мест допустимого размещения зданий, строений, сооружений
- Границы и условный номер образуемых земельных участков;
Границы территории, в отношении которой утвержден проект межевания
- Обозначение характерных точек границ образуемых земельных участков
- Границы и кадастровый номер существующих земельных участков, учтенных в ЕГРН
- Границы и кадастровый номер существующих объектов капитального строительства, учтенных в ЕГРН
- Номер кадастрового квартала

Примечание:

Проектом межевания не предусматривается образование земельных участков, в отношении которых предполагаются их резервирование и (или) изъятие для государственных или муниципальных нужд;
Проектом межевания не устанавливаются границы публичных сервитутов, не устанавливаются и не изменяются красные линии, не отображаются границы планируемых элементов планировочной структуры;
Проект межевания не подготавливается в целях определения местоположения границ образуемых и (или) изменяемых лесных участков.

Документация по планировке территории по внесению изменений в проект межевания «Коттеджный поселок "Солнечная поляна", 2 очередь» в части объединения земельных участков с кадастровыми номерами 27:17:0329201:1598 и 27:17:0329201:1599, расположенных в селе Мирное Хабаровского района Хабаровского края				Стадия	Лист	Листов
Арх.	Киршев	06.21	Проект межевания территории. Основная (утверждаемая) часть	П		
			Чертеж межевания территории. М 1:500	ООО "Архипро" г. Хабаровск		